



IMPIANTI
Scala 1:50

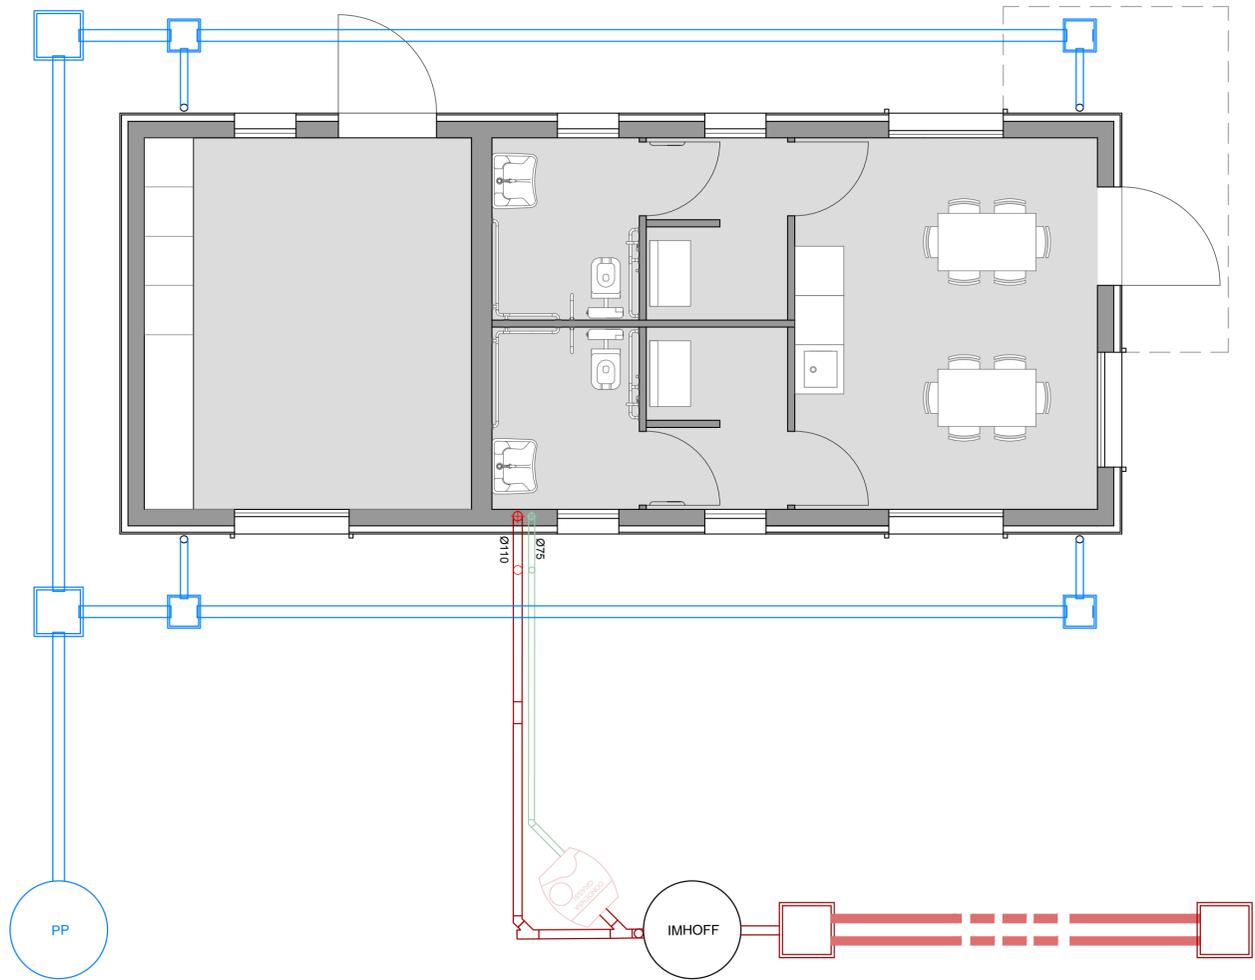

SUB IRRIGAZIONE
 - scavo larghezza 90cm fino alla sabbia
 - strato di ghiaia sp. 60 cm
 - n. due tubi forati in PVC Ø 20cm
 - tessuto non tessuto
 - terreno di scavo
 - siepe

— RETE ACQUE NERE E SAPONATE

DIMOSTRAZIONE REQUISITO DI ACCESSIBILITA'
Scala 1:50

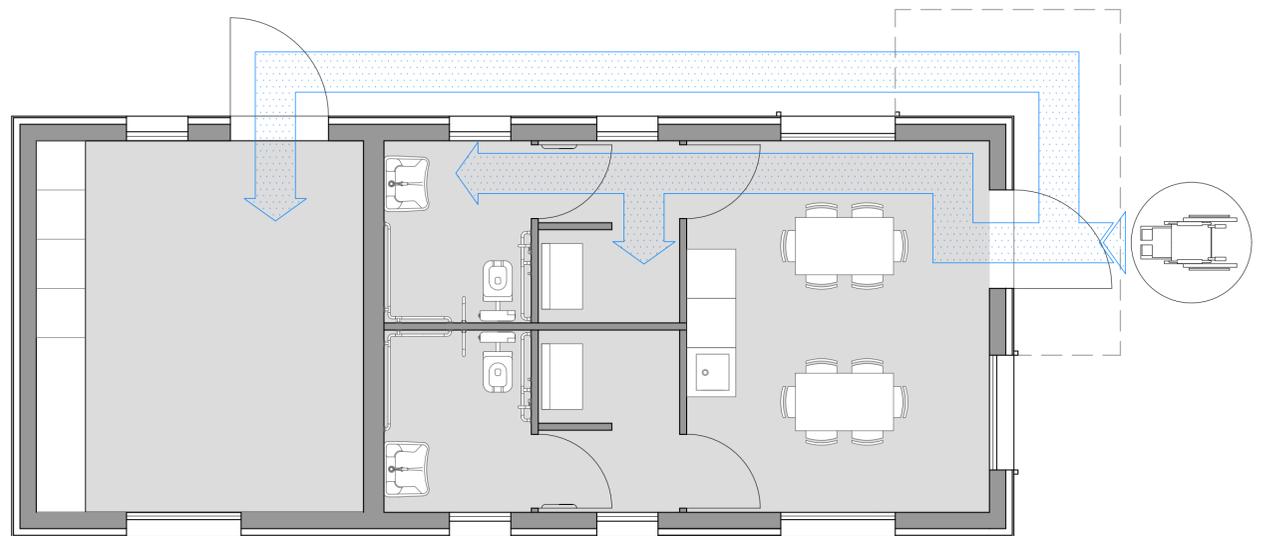

REGIONE VENETO COMUNE DI CASTELFRANCO V. PROVINCIA DI TREVISO



**PROGETTO DI NUOVA VIABILITA' DI ACCESSO ALLA CARTIERA GIORGIONE S.p.A.
 CON PARCHEGGI DI SOSTA MEZZI PESANTI E PIAZZALI DI STOCCAGGIO MATERIE PRIME
 AI SENSI DELL'ART. 4 L.R. N.55 DEL 31/12/2012**

Oggetto **EDIFICIO A SERVIZI**

<p>Tavola</p> <p>ES01</p> <p>rev 0</p> <p>Data</p> <p>10/10/2018</p> <p>Scala</p> <p>1:50</p>	<p>COORDINATORE DEL GRUPPO DI PROGETTAZIONE arch. Steno Sbrissa</p> <p>PROGETTO INFRASTRUTTURE VIARIE ing. Andrea Zanon - ZONCHEDDU E ASSOCIATI</p> <p>PROGETTO OPERE IDRAULICHE ing. Paolo Rizzardo</p> <p>INTEGRAZIONE PRESTAZIONI SPECIALISTICHE ing. Paolo Da Rin</p>	<p>IL RESPONSABILE DEI SETTORI URBANISTICA ED EDILIZIA PRIVATA arch. Luca Pozzobon</p> <p>Committente: CARTIERA GIORGIONE S.p.A.</p> <p>cartiera giorgione</p> <p>LEGALE RAPPRESENTANTE Franco Bordignon</p>
--	---	---

Revisione	Causale	Disegnato	Verificato
0	10/10/2018 prima emissione	AD	AZ
1			
2			

I COMPONENTI DEL GRUPPO DI PROGETTAZIONE SI RISERVANO A TERMINI DI LEGGE LA PROPRIETA' DI QUESTO DISEGNO CON DIVIETO DI RIPRODURLO O DI RENDERSLO COMUNQUE NOTO A TERZI SENZA AUTORIZZAZIONE