

REGIONE VENETO COMUNE DI CASTELFRANCO V. PROVINCIA DI TREVISO



PROGETTO DI NUOVA VIABILITA' DI ACCESSO ALLA CARTIERA GIORGIONE S.p.A.
 CON PARCHEGGI DI SOSTA MEZZI PESANTI E PIAZZALI DI STOCCAGGIO MATERIE PRIME
 AI SENSI DELL'ART. 4 L.R. N.55 DEL 31/12/2012

Oggetto **PLANIMETRIA DI PROGETTO INGRESSO NORD SU SR245 VAR. DI CASTELFRANCO - SEZIONE STRADALE**

Tavola **VRN2**
 rev 0
 Data 10/10/2018
 Scala 1:500

COORDINATORE DEL GRUPPO DI PROGETTAZIONE
 arch. Steno Sbrissa

IL RESPONSABILE DEI SETTORI URBANISTICA ED EDILIZIA PRIVATA
 arch. Luca Pozzobon

Committente:
 CARTIERA GIORGIONE S.p.A.

PROGETTO OPERE IDRAULICHE
 ing. Paolo Rizzardo


PROGETTO INFRASTRUTTURE VIARIE
 ing. Andrea Zanon - ZONCHEDDU E ASSOCIATI

INGEGNERIA GIORGIONE

LEGALE RAPPRESENTANTE
 Franco Bordignon

Revisione	Causale	Disegnato	Verificato
0	10/10/2018	AO	AZ
1			
2			

SEZIONE STRADALE TIPO 1 - INTERSEZIONE SR 245 VAR.
 CON NUOVO ACCESSO NORD - PK 32 BIS + 150
 SCALA 1:100

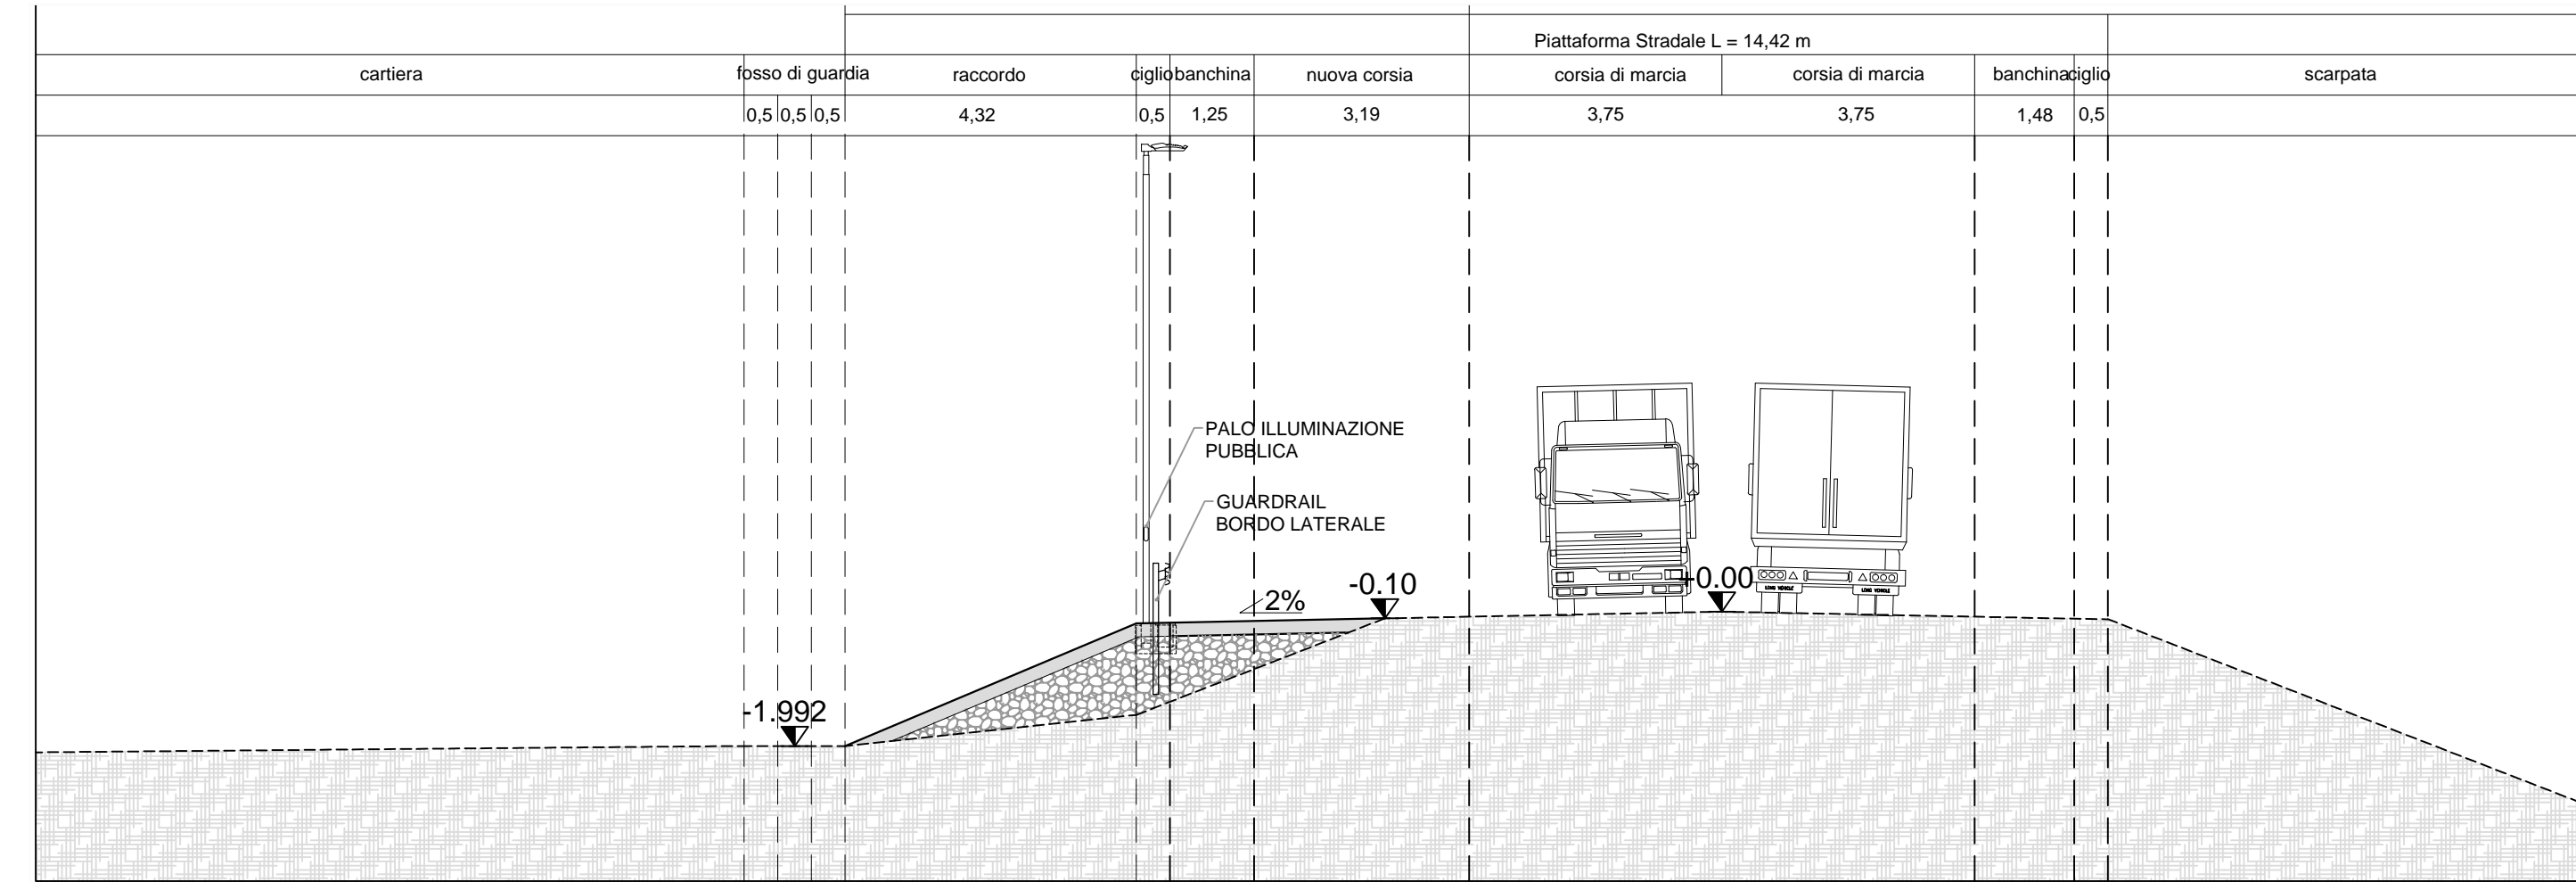

LEGENDA

■ STRADA DI PROGETTO (CON SEGNALETICA)

■ STRADA ESISTENTE