

LEGENDA GENERALE:

- edifici produttivi CARTIERA GIORGIONE SpA
- area depuratore comunale (ATS)
- confini di proprietà Cartiera Giorgione SpA
- TIPOLOGIA RECINZIONI ESISTENTI
- (C) = Cartiera fronte strada / muro in calcestruzzo con ringhiera
- (C1) = Cartiera / muro in pannelli prefabbricati di calcestruzzo
- (D) = Depuratore C.le / zoccolo calcestruzzo con rete metallica
- (1) = Cartiera interna / muro in calcestruzzo con ringhiera
- (2) = Cartiera interna / pali in legno e rete metallica plastificata
- (3) = Cartiera interna / zoccolo in calcestruzzo con rete metallica
- edifici esterni alla Cartiera Giorgione SpA
- corsi d'acqua
- viabilità principale
- verde esistente

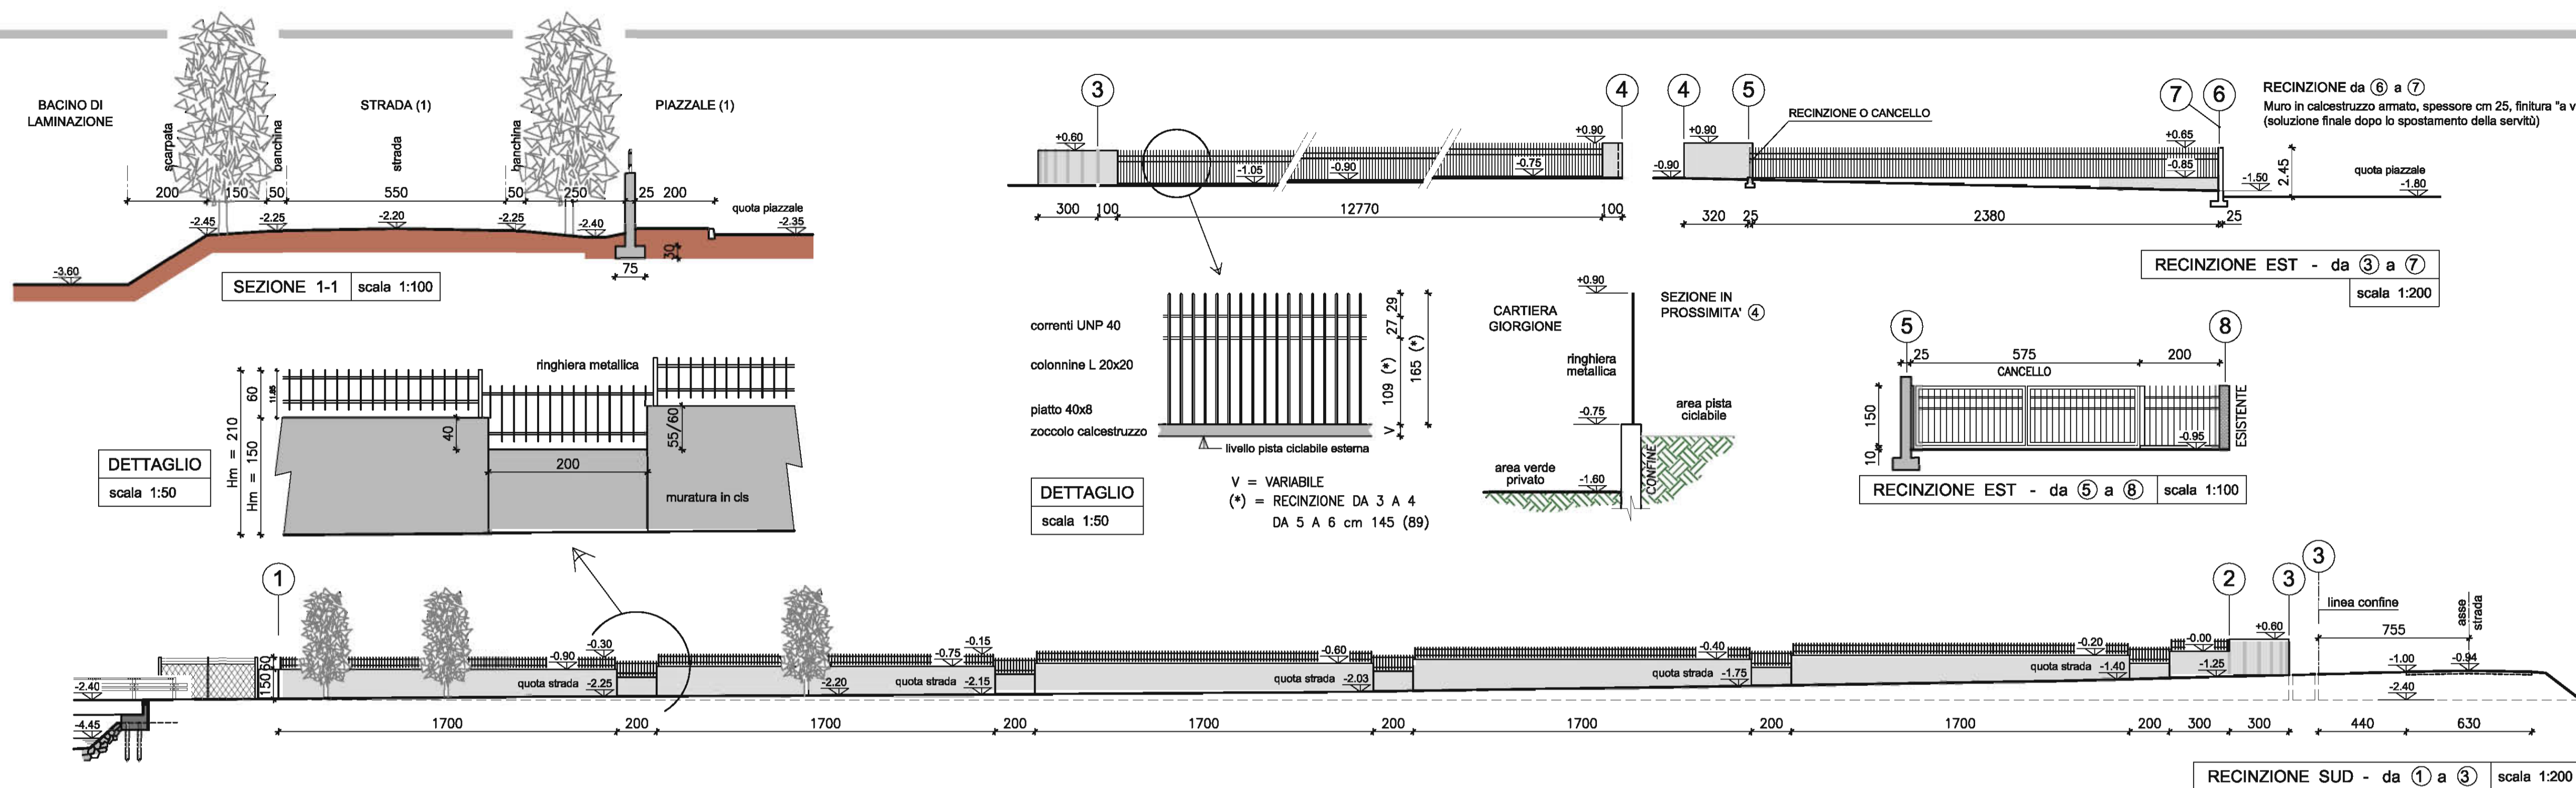


FOTO 3



FOTO 2



FOTO 1

REGIONE VENETO COMUNE DI CASTELFRANCO V. PROVINCIA DI TREVISO



CARTIERA GIORGIONE S.p.A.

PROGETTO DI NUOVA VIABILITA' DI ACCESSO ALLA CARTIERA GIORGIONE S.p.A. CON PARCHEGGI DI SOSTA MEZZI PESANTI E PIAZZALI STOCCAGGIO MATERIE PRIME AI SENSI DELL'ART. 4 L.R. N.55 DEL 31/12/2012

Oggetto **PIAZZALE EST (1)**

Tavola ID05	COORDINATORE DEL GRUPPO DI PROGETTAZIONE arch. Stano Storisca	IL RESPONSABILE DEI SETTORI URBANISTICA ED EDILIZIA PRIVATA arch. Luca Pozzobon
rev 1	PROGETTO INFRASTRUTTURE VARIE Ing. Andrea Zanon - ZONCHEDDU E ASSOCIATI	Committente: CARTIERA GIORGIONE S.p.A.
Data 26/11/2018	PROGETTO OPERE IDRAULICHE Ing. Paolo Rizzardo	LEGALE RAPPRESENTANTE Franco Bordignon
Scala 1:500 - varie	INTEGRAZIONE PRESTAZIONI SPECIALISTICHE Ing. Paolo Da Rin	

Revisione	Causale	Disegnato	Verificato
0	26/11/2018	opere idrauliche - PIAZZALE EST - elaborato conferenza di servizi	Studio Rizzardo
1			