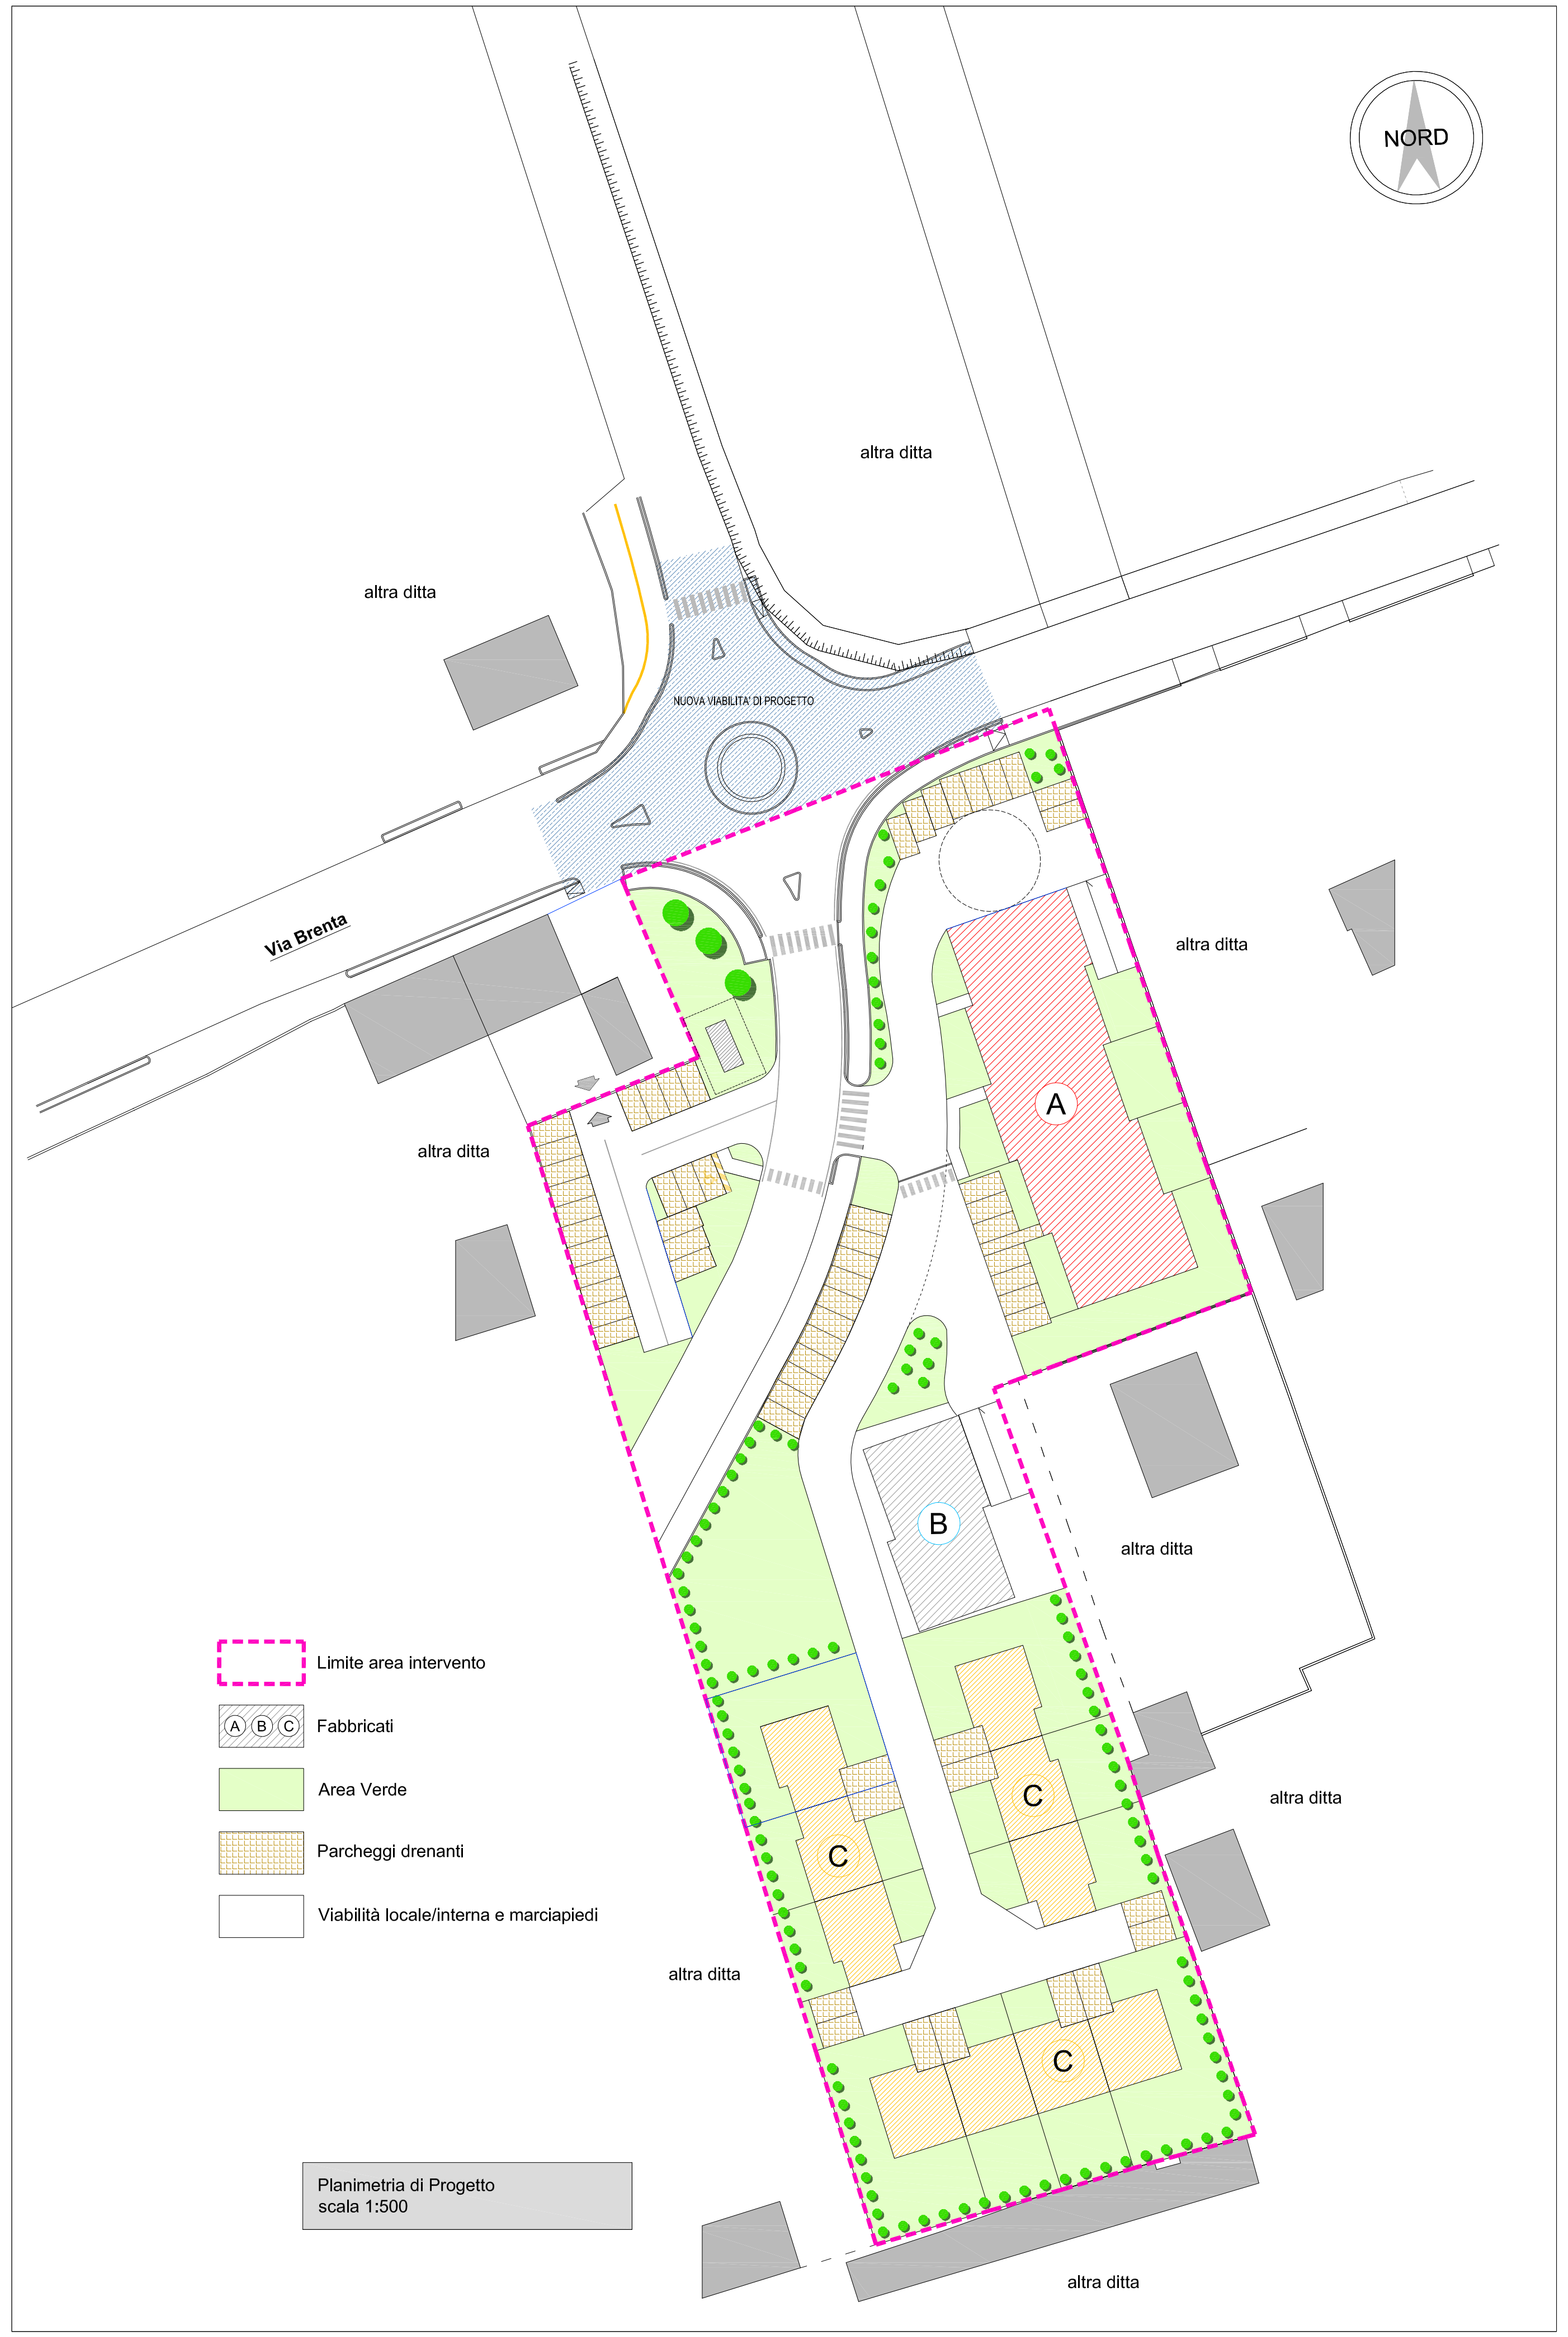

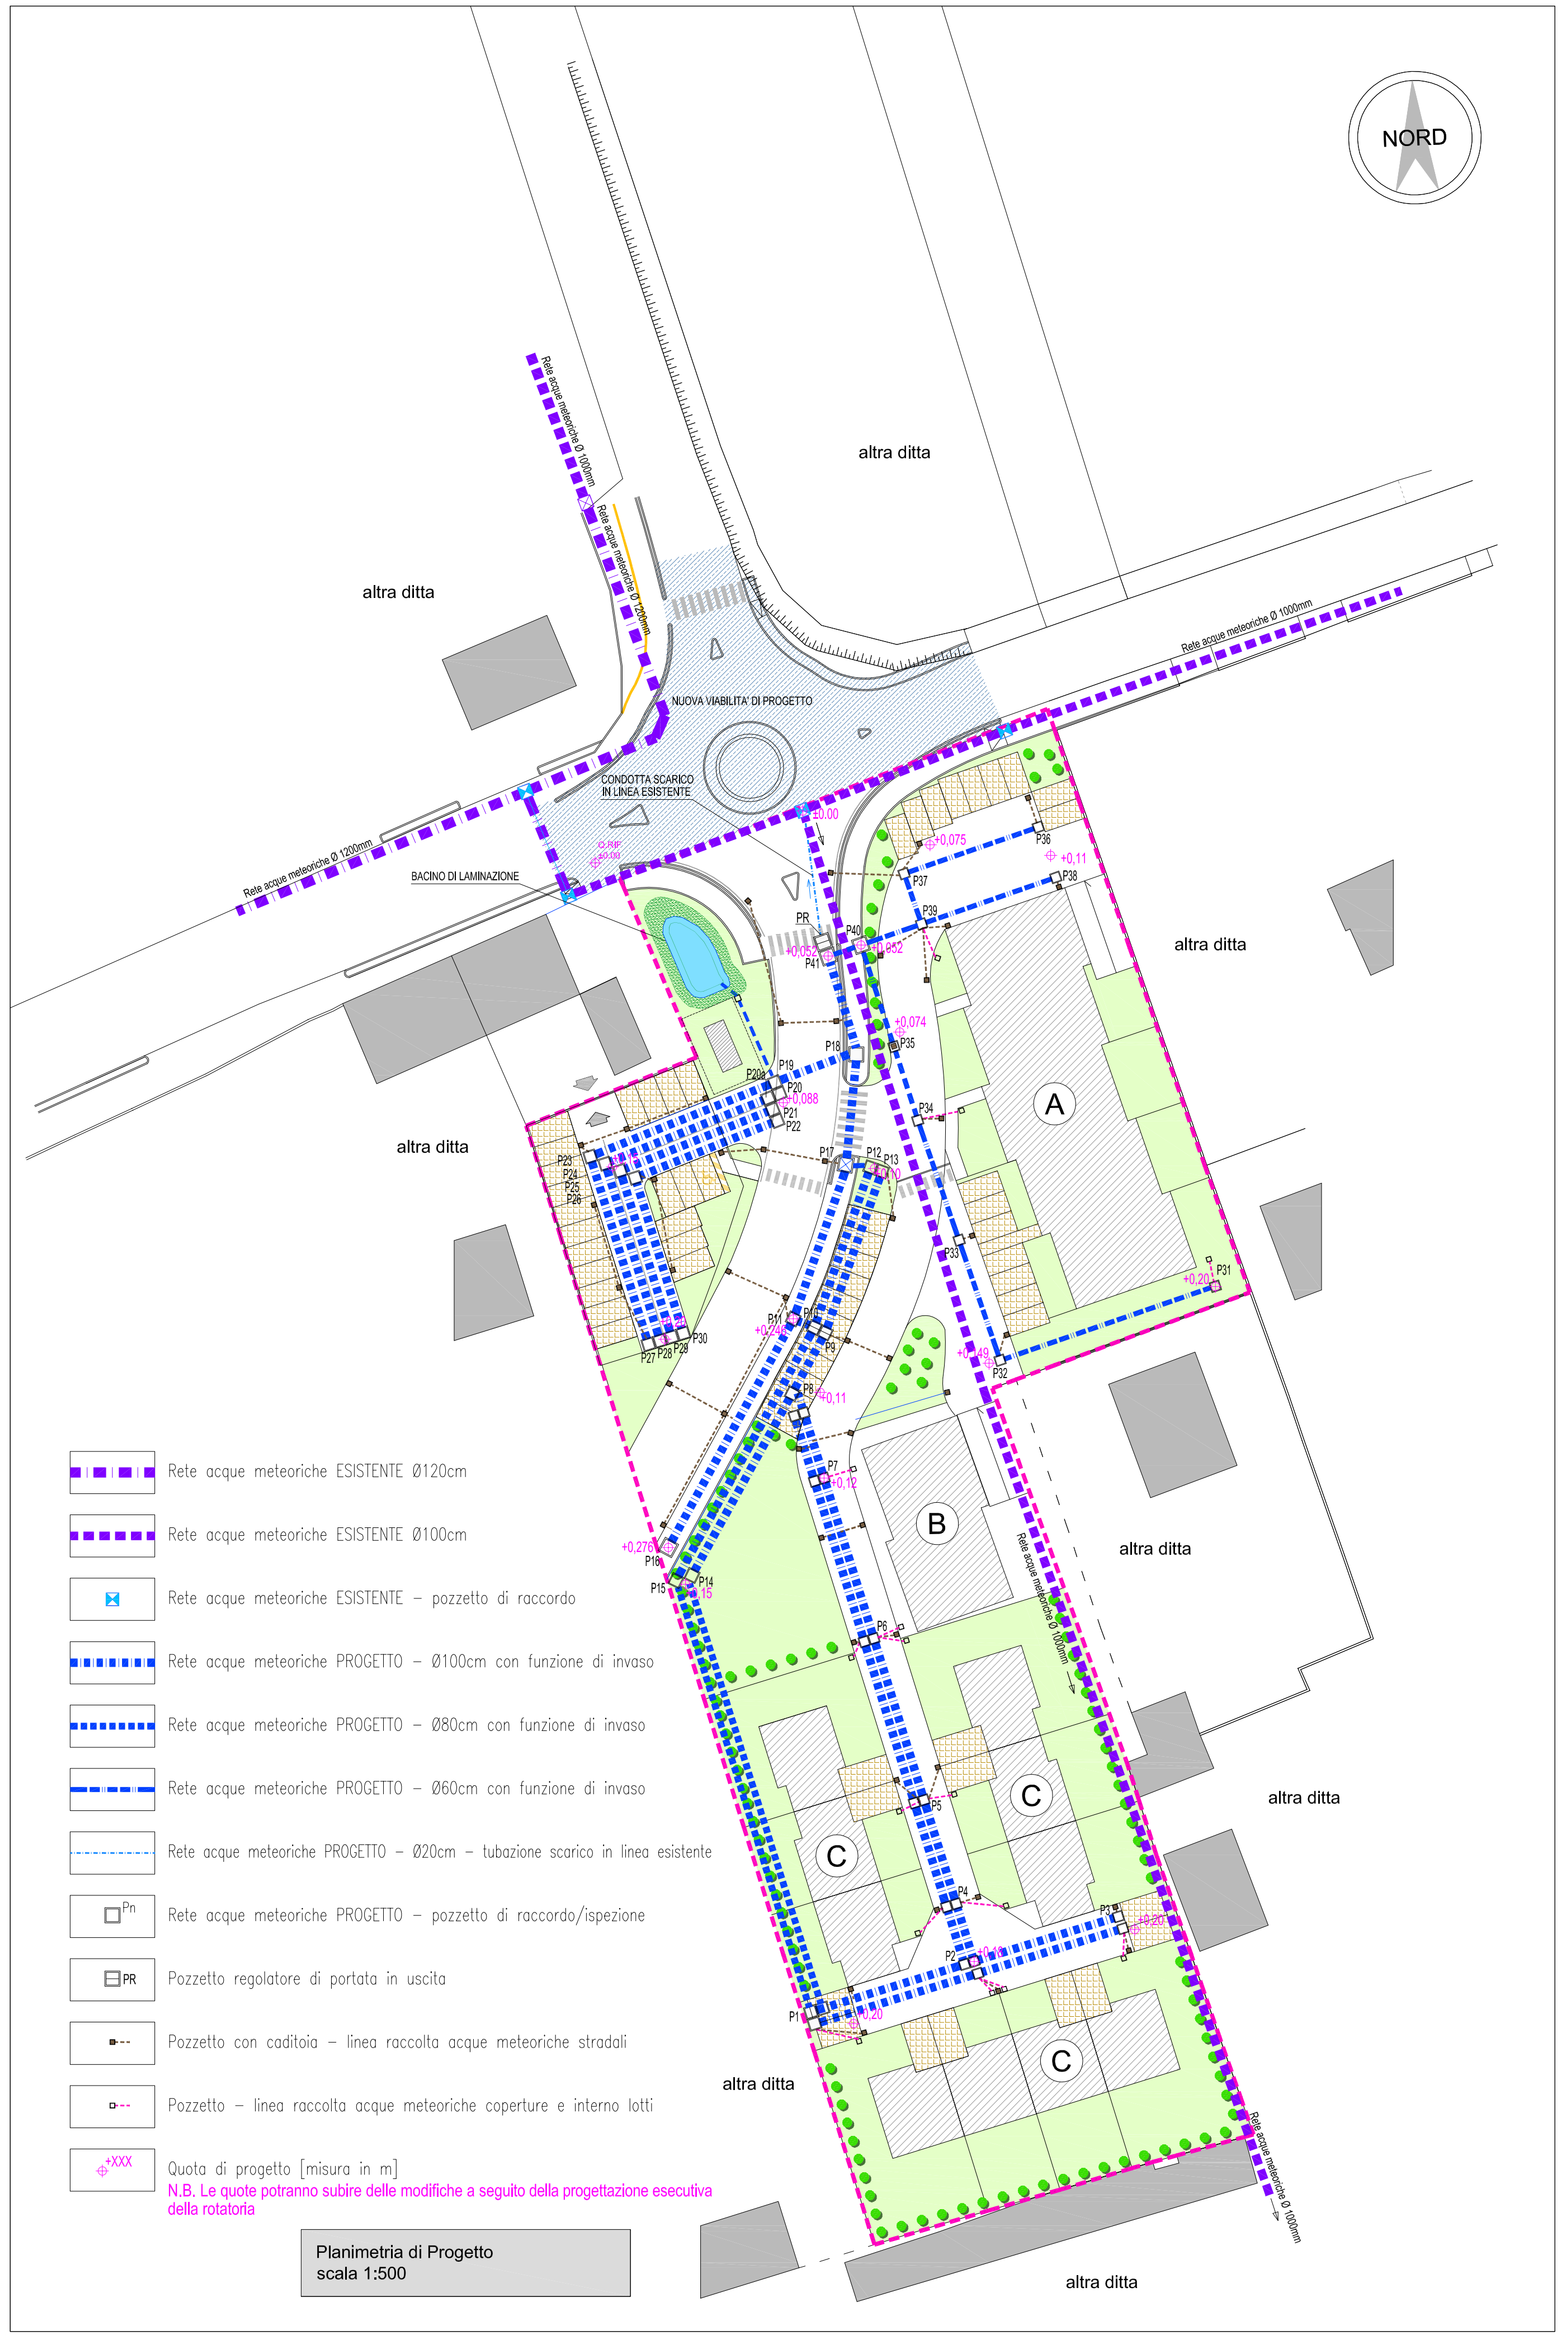

Comune di Castelfranco Veneto

Provincia di Treviso

Regione Veneto

PIANO URBANISTICO ATTUATIVO
Via Brenta - Castelfranco Veneto (TV)

SOSTITUZIONE E INTEGRAZIONE FEBBRAIO 2020
VALUTAZIONE COMPATIBILITA' IDRAULICA

TAVOLA
04
Febbraio 2020

STATO DI PROGETTO
PLANIMETRIA DI PROGETTO
PLANIMETRIA CON SISTEMA DI RACCOLTA ACQUE METEORICHE

Scala 1:500

Data: Febbraio 2020

Cod.: A2285-1

Committente:

Macchion Lucia
Genesin Cristina
Genesin Monica
Sbrissa Giuseppe - Procuratore Baldo Antonio

Progettisti

Studio Tecnico Conte & Pegorer
ingegneria civile e ambientale
Via Silora Andriana del Vescovo, 7 - 31100 TREVISO
e-mail: contepegorer@gmail.com - Sito web: www.contepegorer.it
tel. 0422.30.10.20 r.a. fax 0422.42.13.01

Xrif: 1 Immagini: 0
File: L:\2285\04 VO Lott Via Brenta – cod A2285 – dic 2019\Ver_00 – VO – Dicembre 2019\Integrazioni 14 feb 2020\[Layout]\TAV.04-05-06 A2285_1-FEB 2020.dwg
Redatto: M.B. Controllato: R.P. Approvato: R.P.