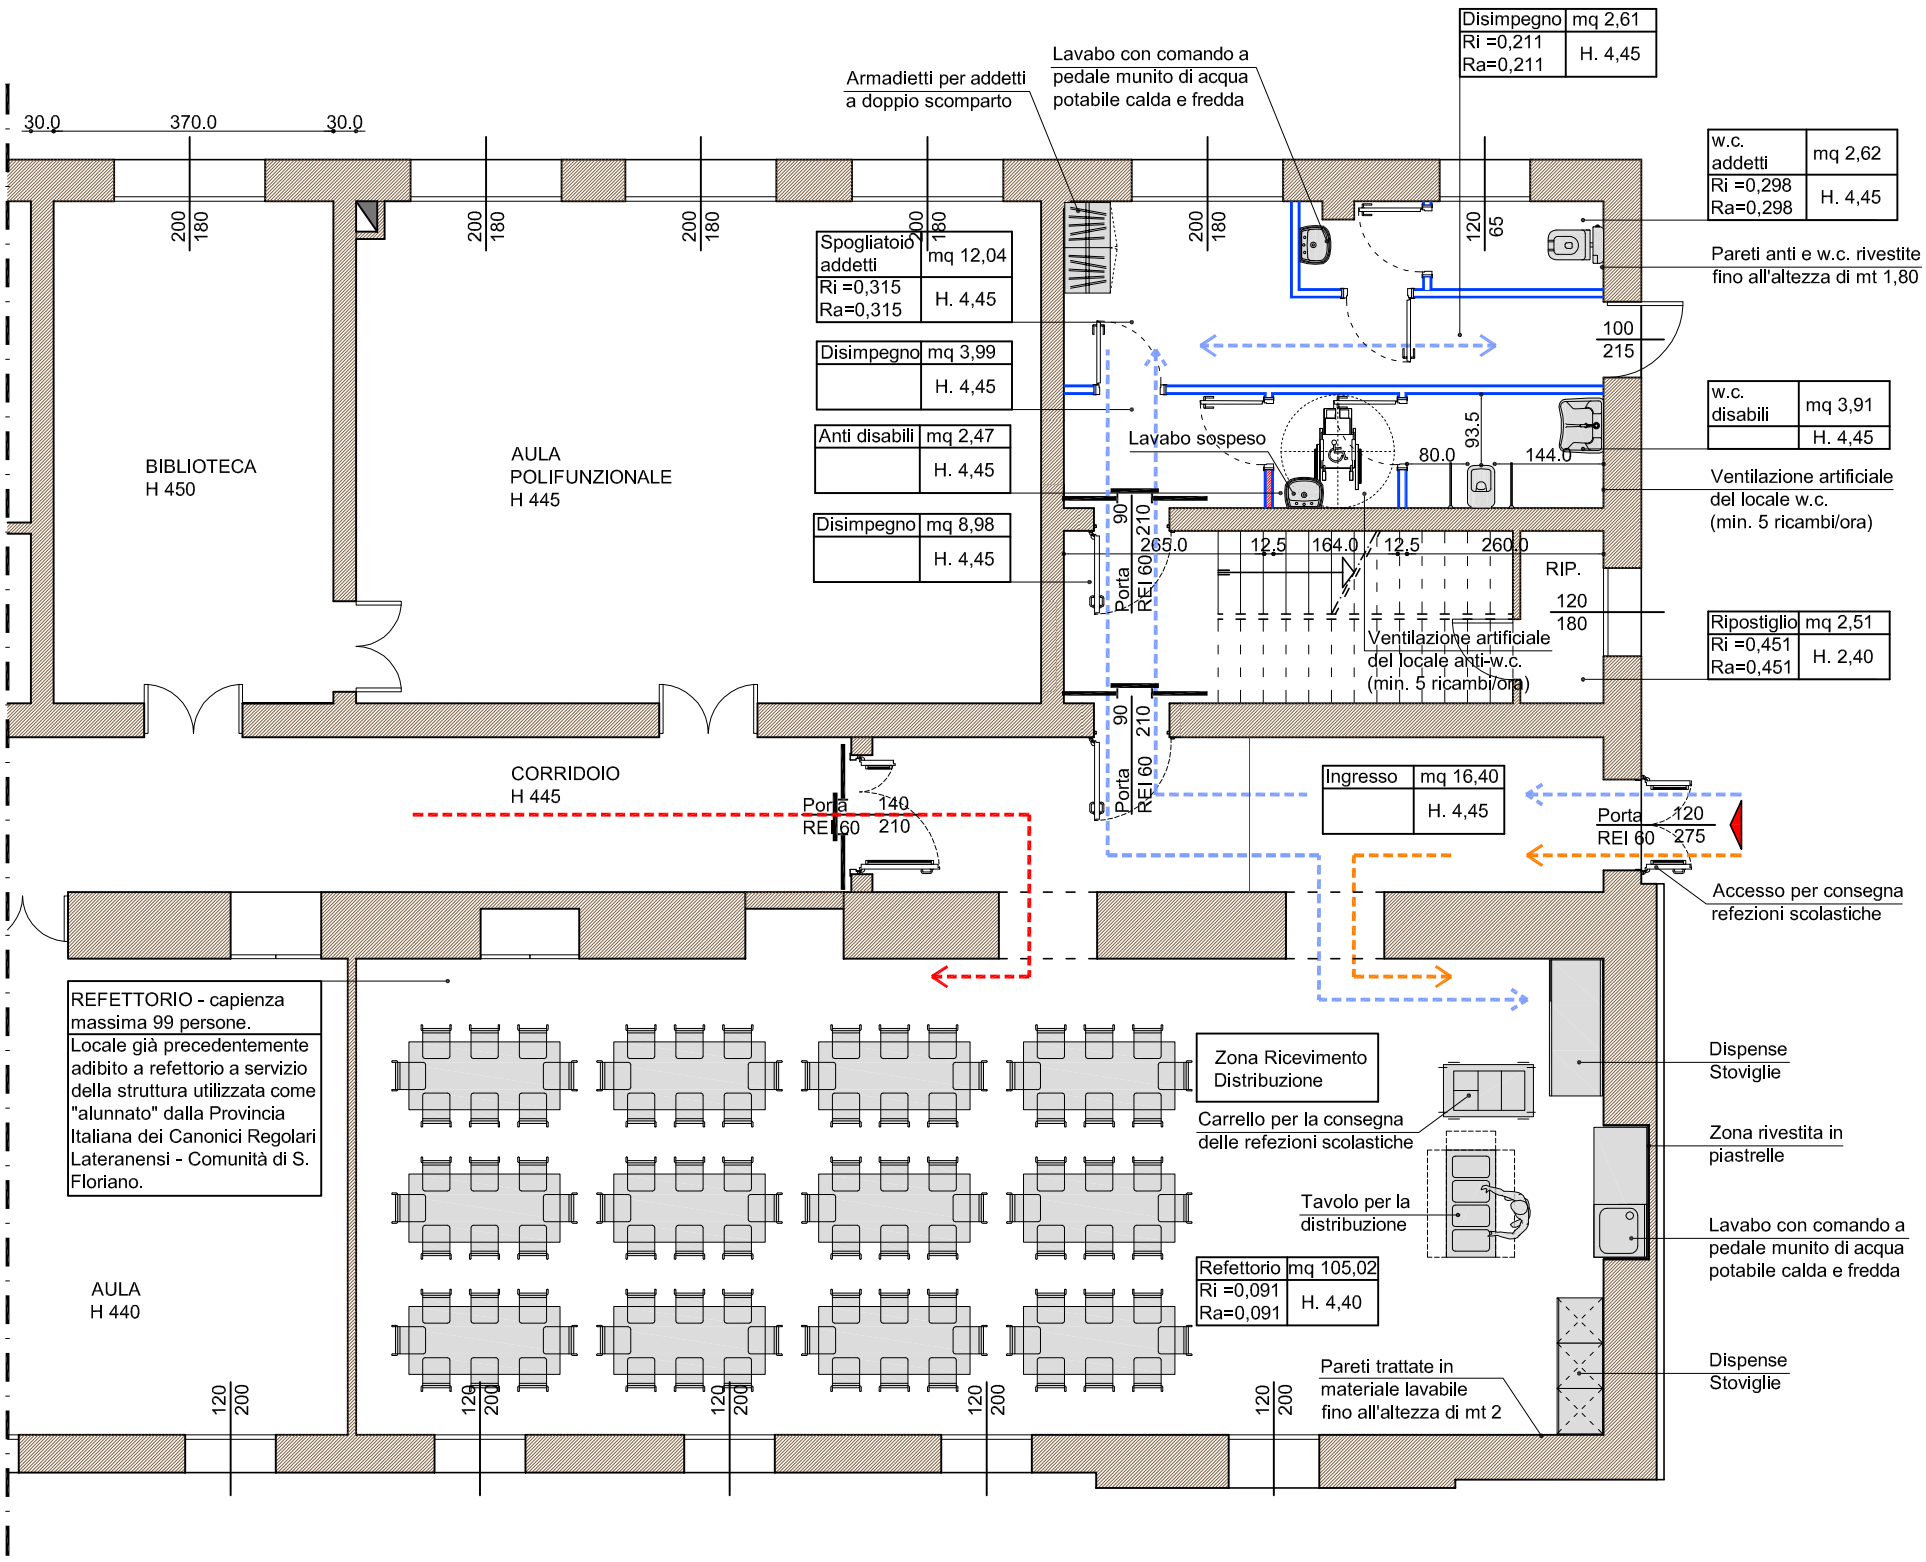

SCUOLA MEDIA DI SAN FLORIANO

ex alunnato "S. Pio X" - Provincia Italiana dei Canonici Regolari Lateranensi, Comunità di San Floriano

PIANTA PIANO TERRA - scala 1/100

Legenda:
Percorso addetti
Percorso carrelli
Percorso alunni

Parametri aero-illuminanti:	
Rapporto illuminazione	
Sf= 1/8 As= 0,125 As	>0,125
Ri= Superficie finestrata (Sf) / Superficie locale (As)	
Rapporto aerazione	
Sa= 1/8 As= 0,125 As	>0,125
Ra= Superficie aerazione (Sa) / Superficie locale (As)	