

planimetria aree da cedere e da vincolare
scala 1:1000




planimetria catastale delle proprietà
scala 1:1000



estratto mappa scala 1:2000 - comune di Castelfranco Veneto - foglio 42° e foglio 39°

----- perimetro P.U.A. di progetto
----- perimetro fuori ambito per opere di urbanizzazione

| elenco catastale delle proprietà all'interno del perimetro area d'intervento PUA | | | |
|--|---------|--------------|--|
| Superficie Catastale all'interno del PUA | | | |
| folgio | mappale | mq.catastali | proprietà attuale |
| 42° | 3/a | 2.199 | Levante s.r.l. ● Viabilità Pubblica |
| 42° | 3/b | 3.235 | Levante s.r.l. |
| 42° | 3/c | 150 | Levante s.r.l. |
| 42° | 3/d | 38 | Levante s.r.l. |
| 42° | 3/e | 297 | Levante s.r.l. |
| 42° | 1166/a | 396 | Levante s.r.l. ● V1 Verde Pubblico |
| 42° | 1166/b | 3.708 | Levante s.r.l. |
| 42° | 1168 | 2.110 | Levante s.r.l. |
| 42° | 1669/a | 364 | Ancora s.r.l. |
| 42° | 1669/b | 767 | Ancora s.r.l. ● V2 Verde Pubblico |
| 42° | 1669/c | 516 | Ancora s.r.l. |
| 42° | 1669/d | 88 | Ancora s.r.l. |
| superficie catastale totale mq. 13.868 | | | ● Aree da cedere gratuitamente al Comune |

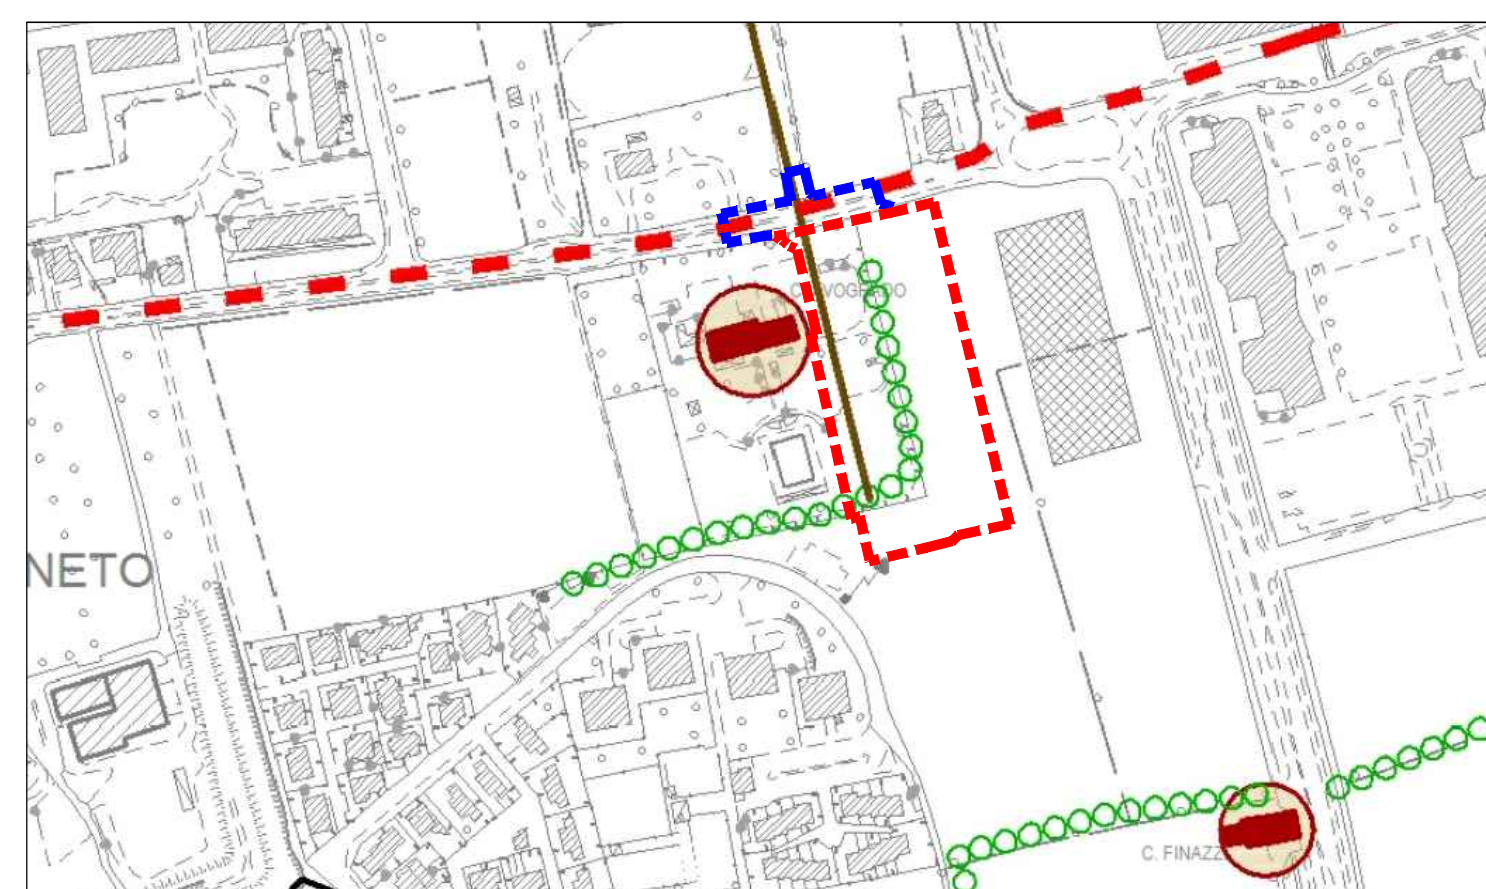

tav.2 p.a.t. - carta delle invarianti
scala 1:5000 - L'ambito d'intervento non ricade all'interno di Invarianti di Natura Storica-Monumentale o Ambientale

7

Elaborato
 Comune
 Oggetto
 Scala
 Data
 File
 Revisione
 Committente

Planimetria catastale delle proprietà e aree da vincolare
Castelfranco Veneto
Variante al P.U.A. Area D55 Via Dei Carpani

1:1000
 03.2022
 tav.7.dwg
 10.2022
ANCORA s.r.l.
LEVANTE s.r.l.

Architetto
Dennis Cinal

Logit
Engineering

Via D. Scolarì, 58/D
 31033 Castelfranco Veneto Tv
 t. 0423 472210 f. 0423 482156
 e-mail: cinalstudio@tiscali.it
 dennis.cinal@archworldpec.it

Piazza della Serenissima, 20
 31033 Castelfranco Veneto Tv
 tel./fax 0423 720203
 e-mail: info@studioglit.it
 studioglit@pec.it

Al termine di questo foglio si conserva la proprietà di questo elaborato che non potrà essere riprodotto, duplicato, o in modo totale o parziale autorizzazione scritta, secondo quanto previsto dalla L. 22/04/01 n. 40 del 2010