



n° 42 del 26/3/13

ORIGINALE  
PER ATTI

COMUNE DI CASTELFRANCO VENETO  
SETTORE IV SERVIZI TECNICI

Prot. n. 9781.....  
del 26/03/2013.....  
Cat. 6...Cl. 7...

IL RESPONSABILE DELLA P.O. MANUTENZIONI

Vista la richiesta in data 21.03.2013 prot. n. 9359 da parte dello Studio tecnico SOLIGO ARCHITETTI ASSOCIATI con sede a Castelfranco Veneto in P.zza della Serenissima, 20 tendente ad ottenere l'occupazione di suolo pubblico (Mq 16,50) in un tratto di Via Bella Venezia per nuovo allacciamento acquedotto. Lavori inerenti il nuovo P.d.L denominato "Bella Venezia Est";  
Che si rende necessario per dar corso ai lavori e tutelare la pubblica incolumità istituire temporaneamente il senso unico alternato regolato da movieri e/o semafori mobili nel tratto di strada summenzionata;

- visto l'art. 7 del DLGS 30.04.1992, n. 285;
- visto il DPR 16.12.1992, n. 495;
- visto il D. Lgs. N. 267/2000 (T.U.E.L.);
- visto lo Statuto comunale

ORDINA

**DAL GIORNO 02.04.2013 AL GIORNO 05.04.2013 DALLE ORE 08,30 ALLE ORE 18,00 IL SENSO UNICO ALTERNATO IN UN TRATTO DI VIA BELLA VENEZIA COME DA ALLEGATA PLANIMETRIA, REGOLAMENTATO DA MOVIERI E/O SEMAFORI MOBILI CON LIMITAZIONE DI VELOCITÀ A 30 KM/H, IN CORRISPONDENZA DEI LAVORI.**

La segnaletica necessaria in osservanza agli artt. 30 (Segnalamento temporaneo), 31 (Segnalamento e delimitazione dei cantieri), 32 (Barriere), 33 (Delineatori speciali), 36 (Visibilità notturna), 37 (Persone al lavoro), 38 (Veicoli operativi), 40 (Sicurezza dei pedoni nei cantieri stradali), 42 (strette e sensi unici alternati) 43 (deviazione itinerario) del Regolamento di Esecuzione e di Attuazione del nuovo Codice della Strada, sarà installata dalla Ditta esecutrice dei lavori e dovrà essere tenuta sempre efficiente per tutta la durata dei lavori.

Qualsiasi danno a cose e persone dovrà essere risarcito dalla ditta esecutrice dei lavori.

Le attività rumorose dovranno osservare i limiti orari previsti dall'art. 51 del Regolamento di Polizia Urbana.

La circolazione stradale sarà ripristinata normalmente, nel caso i lavori dovessero essere ultimati prima di quanto previsto dalla presente, e comunque al termine di ogni giornata lavorativa (08,30-18,00).

I contravventori alla presente, incorreranno nelle sanzioni previste dal nuovo Codice della Strada.

Dà mandato a chiunque spetti di osservare e far osservare la presente ordinanza.



IL RESPONSABILE DELLA P.O. MANUTENZIONI  
(geom. Fantinato Renzo)

COPIA DELLA PRESENTE VIENE INVIATA A:


Albo

Ufficio Protocollo

Servizio LL.PP.

Ufficio referente: Settore IV Servizi Tecnici

Responsabile dell'istruttoria: Carraro Giovanni  
Responsabile del procedimento: Fantinato Renzo

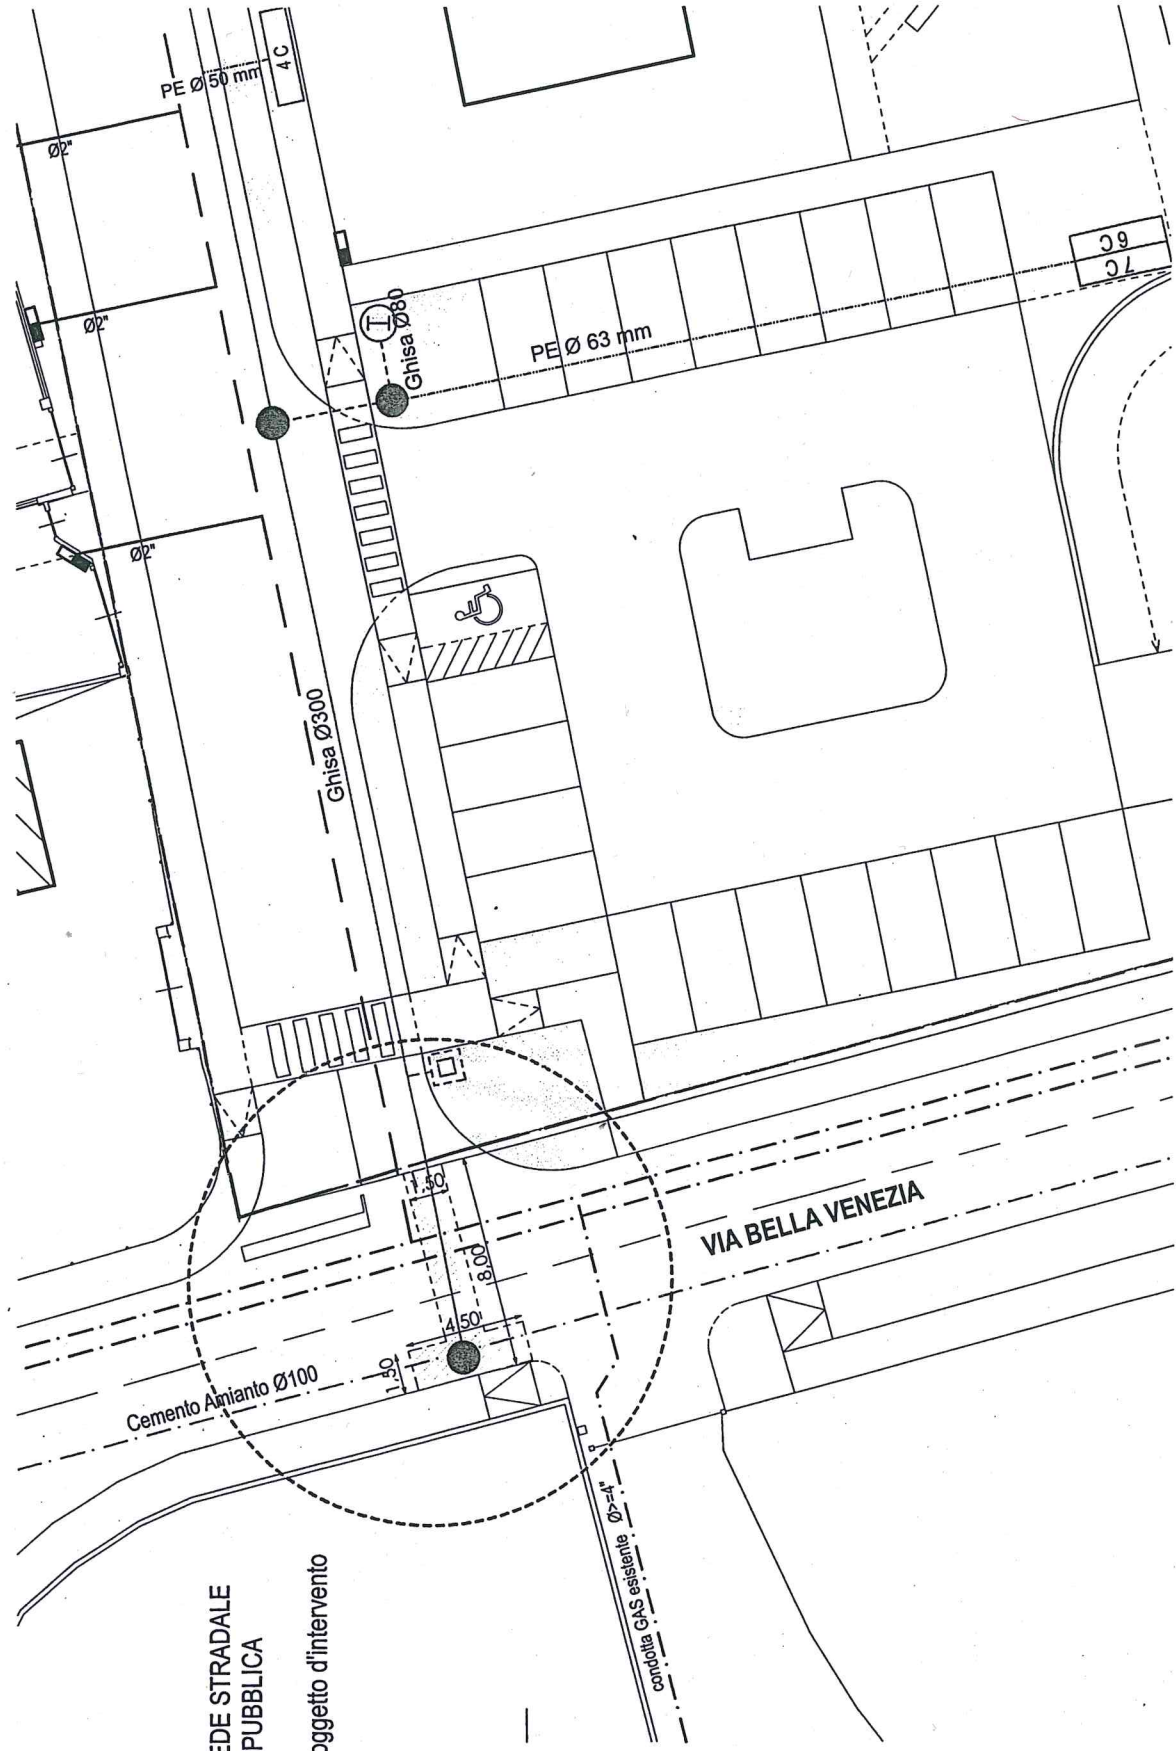

**PDL BELLA VENEZIA EST**

**RICHIESTA OCCUPAZIONE SEDE STRADALE  
PER ALLACCIO RETE IDRICA PUBBLICA**

[---] Superficie sede stradale oggetto d'intervento

Planimetria scala 1:200