



COMUNE DI CASTELFRANCO VENETO
SETTORE IV SERVIZI TECNICI

Prot. n. 34828.....
del 04/11/2013.....
Cat.6.....Cl.7.....

IL RESPONSABILE DELLA P.O. MANUTENZIONI

Vista la richiesta in data 31.10.2013 prot. n. 34702 da parte della Ditta ALTO TREVIGIANO SERVIZI SRL con sede a Montebelluna (TV) Via Schiavonesca Priula,86 tendente ad ottenere la modifica della viabilità mediante installazione di un impianto semaforico all'incrocio di via Postioma (S.P.102) con via Stradone in frazione S. Floriano per lavori inerenti la realizzazione del Collettore fognario Cornuda -Salvatronda I° stralcio;

- richiamata l'Ordinanza prot. n. 12550 del 08.04.2009;
- visto l'art. 7 del DLGS 30.04.1992, n. 285;
- visto il DPR 16.12.1992, n. 495;
- visto il D. Lgs. N. 267/2000 (T.U.E.L.);
- visto lo Statuto comunale

ORDINA

DAL GIORNO 09 NOVEMBRE 2013 AL GIORNO 30 APRILE 2014

LA MODIFICA DELLA VIABILITA' ALL'INCROCIO DELLA VIA POSTIOMA CON VIA STRADONE MEDIANTE L'INSTALLAZIONE DI UN IMPIANTO SEMAFORICO PER I LAVORI IN PREMESSA CITATI.

Come specificato nell'allegata planimetria

Tutti i segnali necessari in osservanza agli artt. 30 (Segnalamento temporaneo), 31 (Segnalamento e delimitazione dei cantieri), 37 (Persone al lavoro), 36 (visibilità notturna), 38 (Veicoli Operativi), 40 (Sicurezza dei pedoni nei cantieri stradali), 43 (Deviazione di itinerario), del Regolamento di Esecuzione e di Attuazione del nuovo Codice della Strada, saranno installati dalla Ditta MODIN GABRIELE SRL di CORNUDA (TV) e dovranno essere tenuti sempre efficienti per tutta la durata dei lavori

I contravventori alla presente, incorreranno nelle sanzioni previste dal nuovo Codice della Strada.
Dà mandato a chiunque spetti di osservare e far osservare la presente ordinanza.



IL RESPONSABILE DELLA P.O. MANUTENZIONI
(Geom. Renzo Fantinato)

Ufficio referente: Settore IV Servizi Tecnici

Responsabile dell'istruttoria: Carraro Giovanni

Responsabile del procedimento: Fantinato Renzo




Settore IV Servizi Tecnici: Via F.M. Preti,44 – Tel.0423735700 (centralino) Fax 0423735705

Tel. 0423735703 – 0423735725

www.comune.castelfranco-veneto.tv.it - e-mail: lavori pubblici@comune.castelfranco-veneto.tv.it

Sede Legale: Via F.M.Preti, 36 - Codice Fiscale/Partita I.V.A. 00481880268 – Tel. 0423-7354 (centralino) Fax 0423-735580

www.comune.castelfranco-veneto.tv.it - e-mail: segreteria@comune.castelfranco-veneto.tv.it

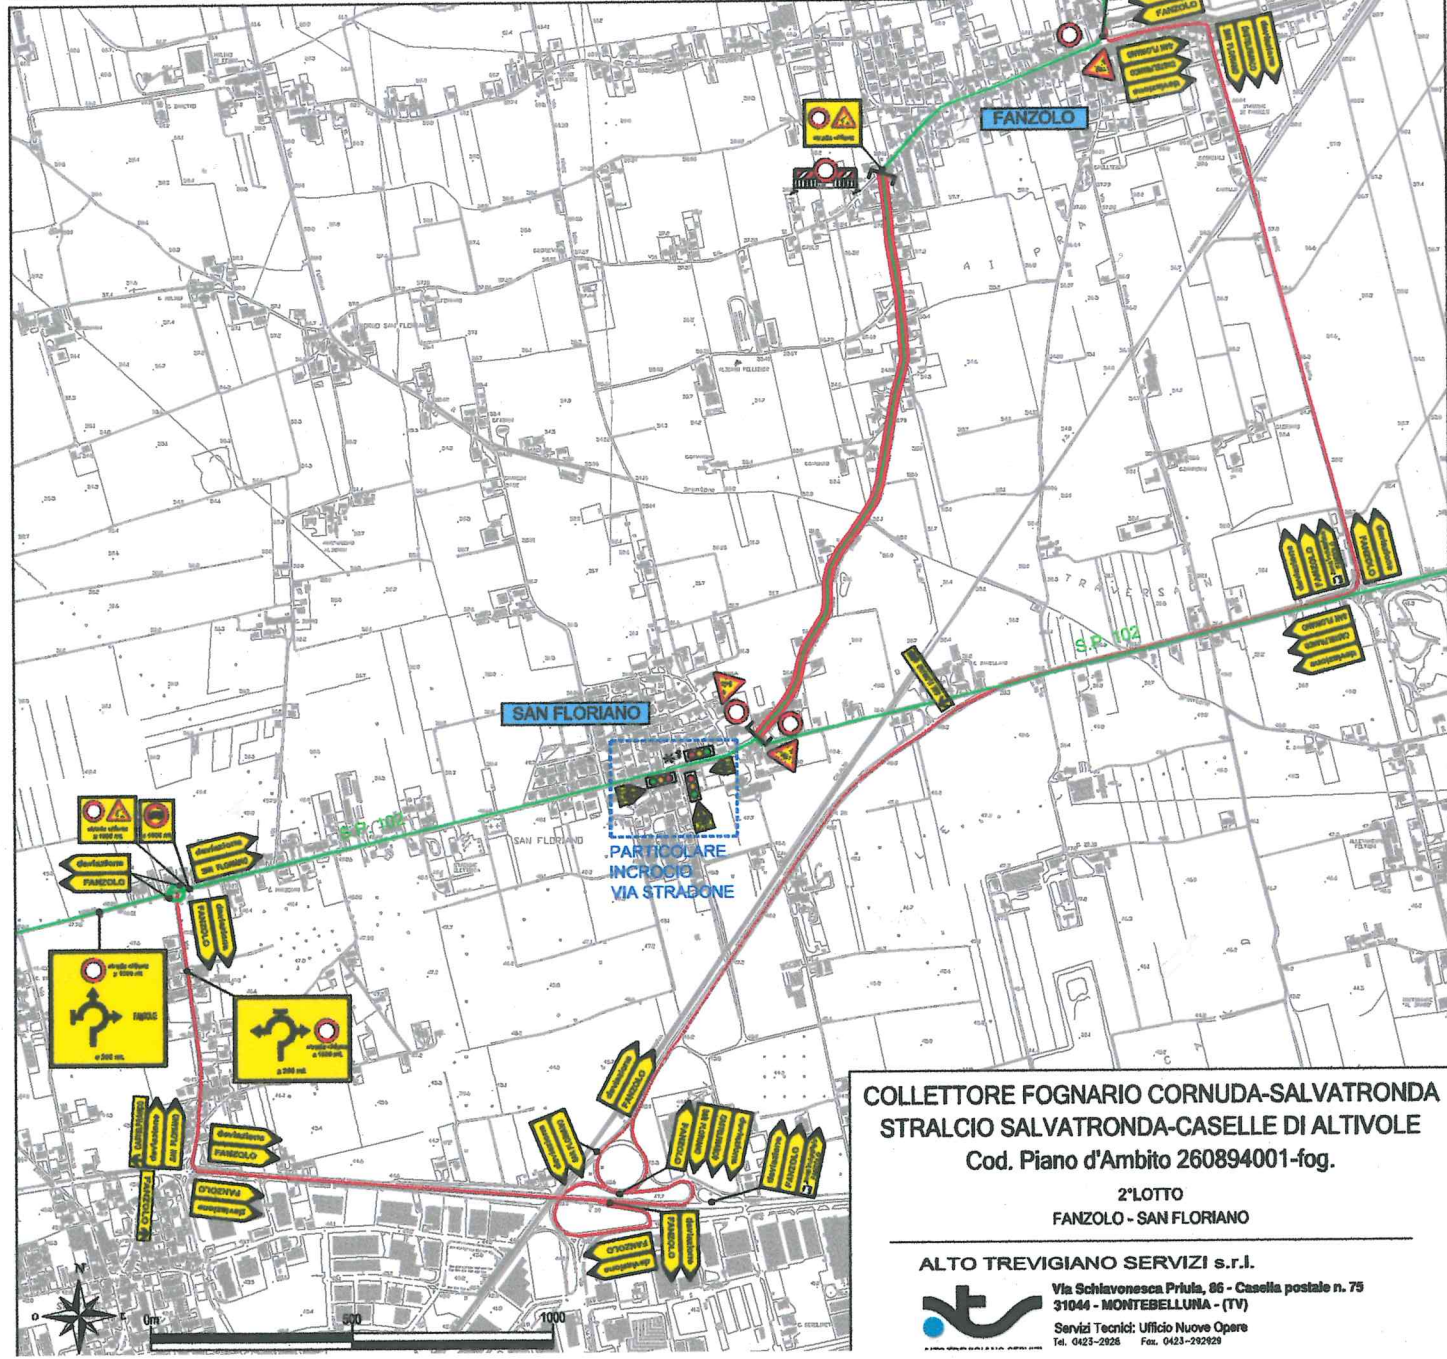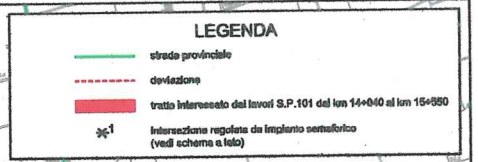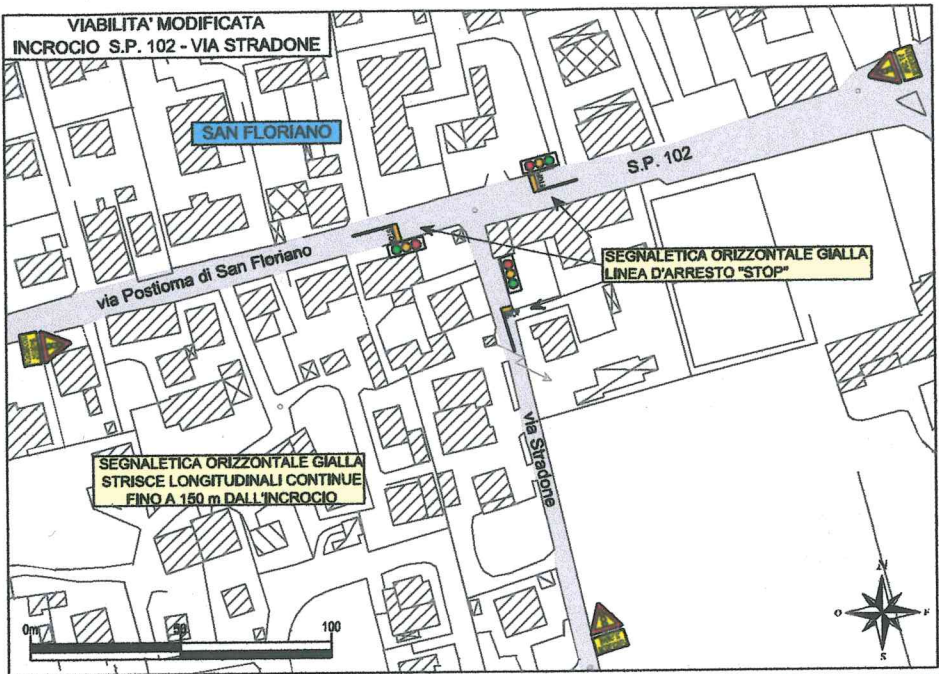

**COLLETTORE FOGNARIO CORNUDA-SALVATRONDA
STRALCIO SALVATRONDA-CASELLE DI ALTIVOLE**
Cod. Piano d'Ambito 260894001-fog.

2° LOTTO
FANZOLO - SAN FLORIANO

ALTO TREVIGIANO SERVIZI s.r.l.



Via Schlavonesca Priula, 86 - Casella postale n. 75
31044 - MONTEBELLUNA - (TV)
Servizi Tecnici: Ufficio Nuove Opere
Tel. 0423-29226 Fax. 0423-29229