FOGNATURA NERA

- CONDOTTA ESISTENTE IN VIA DEI CARPANI
- POZZETTO ESISTENTE IN VIA DEI CARPANI (N° 2319)
- CONDOTTA IN PROGETTO OO.U POLIPROPILENE D 160 SN16
- POZZETTO IN PROGETTO OO.U GIRO D 315
- CONDOTTA PRIVATA POLIPROPILENE D 160 SN16
- POZZETTO DI ALLACCIO PRIVATO GIRO D 315
- CONDOTTA PRIVATA DI ALLACCIO POLIPROPILENE 160 SN16
- POZZETTO TIPO "FIRENZE"

ACQUEDOTTO

- CONDOTTA ESISTENTE IN VIA DELLE QUERCE
- CONDOTTA DI PROGETTO OO.U. PAED 2"
- SARACINESCA DI PROGETTO OO.U.
- POZZETTO CONTATORI DI PROGETTO OO.U. 60X180 POZZETTO DI DERIVAZIONE 60X60

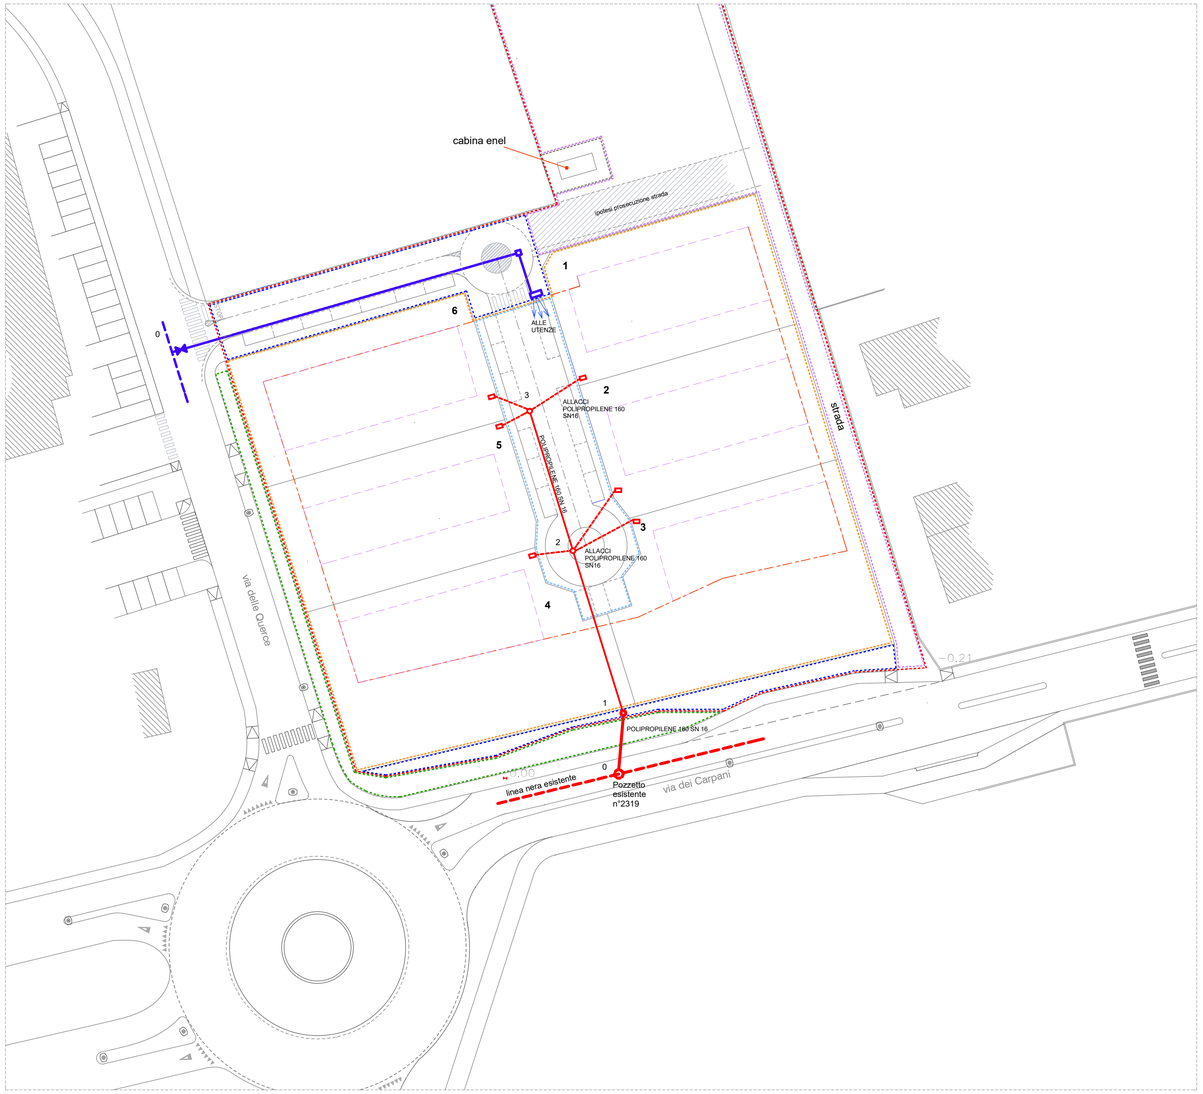

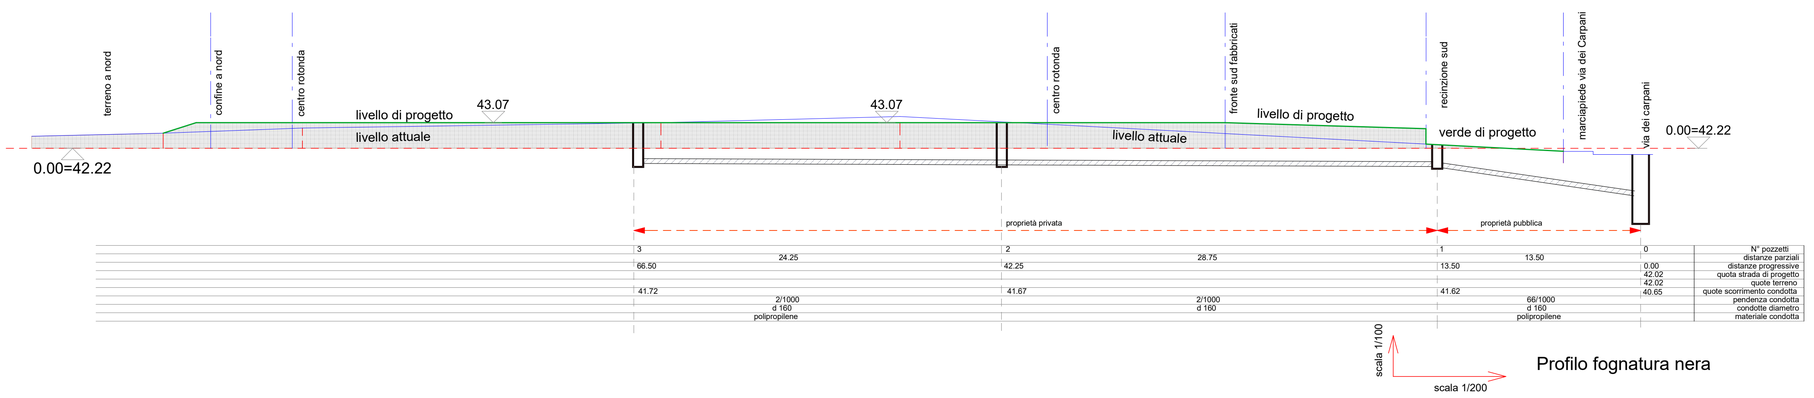

3	2	1	0	N° pozzetti
24.25	28.75	13.50		distanze parziali
66.50	42.25	13.50	0.00	distanze progressive
			42.02	quota strada di progetto
			42.02	quote terreno
41.72	41.67	41.62	40.65	quote scorrimento condotta
2/1000	2/1000	66/1000		pendenza condotta
d 160	d 160	d 160		condotte diametro
polipropilene		polipropilene		materiale condotta

Profilo fognatura nera

- Area di intervento variante 13
- Area da cedere per opere di urbanizzazione primaria
- Opere fuori ambito
- Area da cedere per perequazione
- Macrolotto
- Viabilità interna
- Area per cabina elettrica
- Limite edificabilità
- Sedime massimo fabbricati per ambito edilizio
- Sedime indicativo fabbricato per ambito edilizio
- Verde urbanizzazione primaria
- Verde fuori ambito

7

Fognatura nera e Rete acquedotto	Elaborato
Castelfranco Veneto	Comune
P.U.A. Area C1 25b	Oggetto
1/500	Scala
20.06.2023	Data
659 D 25.05.2023	File
	Cod.Comm.
12/12/2023	Revisione
Corno Pierluca	Committente
Corno Lamberto	Committente

Studio P&R Engineering
Piazza della Serenissima 20
31033 Castelfranco Veneto Tv
t. 0423 494955
e-mail: sinergoprogetti@sinergoprogetti.it

Architetto Antonio Rossi

Via D. Scolari 56/D
31033 Castelfranco Veneto Tv
t. 0423 472210 f. 0423 482156
e-mail: cinelstudio@tiscali.it
dennis.cinel@archiworldpec.it

Architetto Dennis Cinel

Ai termini di legge si riserva la proprietà di questo elaborato che non potrà essere riprodotto, duplicato, e/o reso noto a terzi senza autorizzazione scritta, secondo quanto previsto dalla L. 22.04.41 n.° 633 art. 2575