

Agenzia del Territorio  
**CATASTO FABBRICATI**

Ufficio provinciale di  
**Treviso**

Dichiarazione protocollo n. \_\_\_\_\_ del \_\_\_\_\_

Planimetria di u.i.u. in Comune di Castelfranco Veneto

Via Lama \_\_\_\_\_

civ. 4 \_\_\_\_\_

Identificativi Catastali:

Sezione: A

Foglio: 4

Particella: 66

Subalterno:

Compilata da:

Gastaldello Andrea


Iscritto all'albo:

Architetti


Prov. Vicenza

N. 02299


Carta n. 1 Scala 1:200

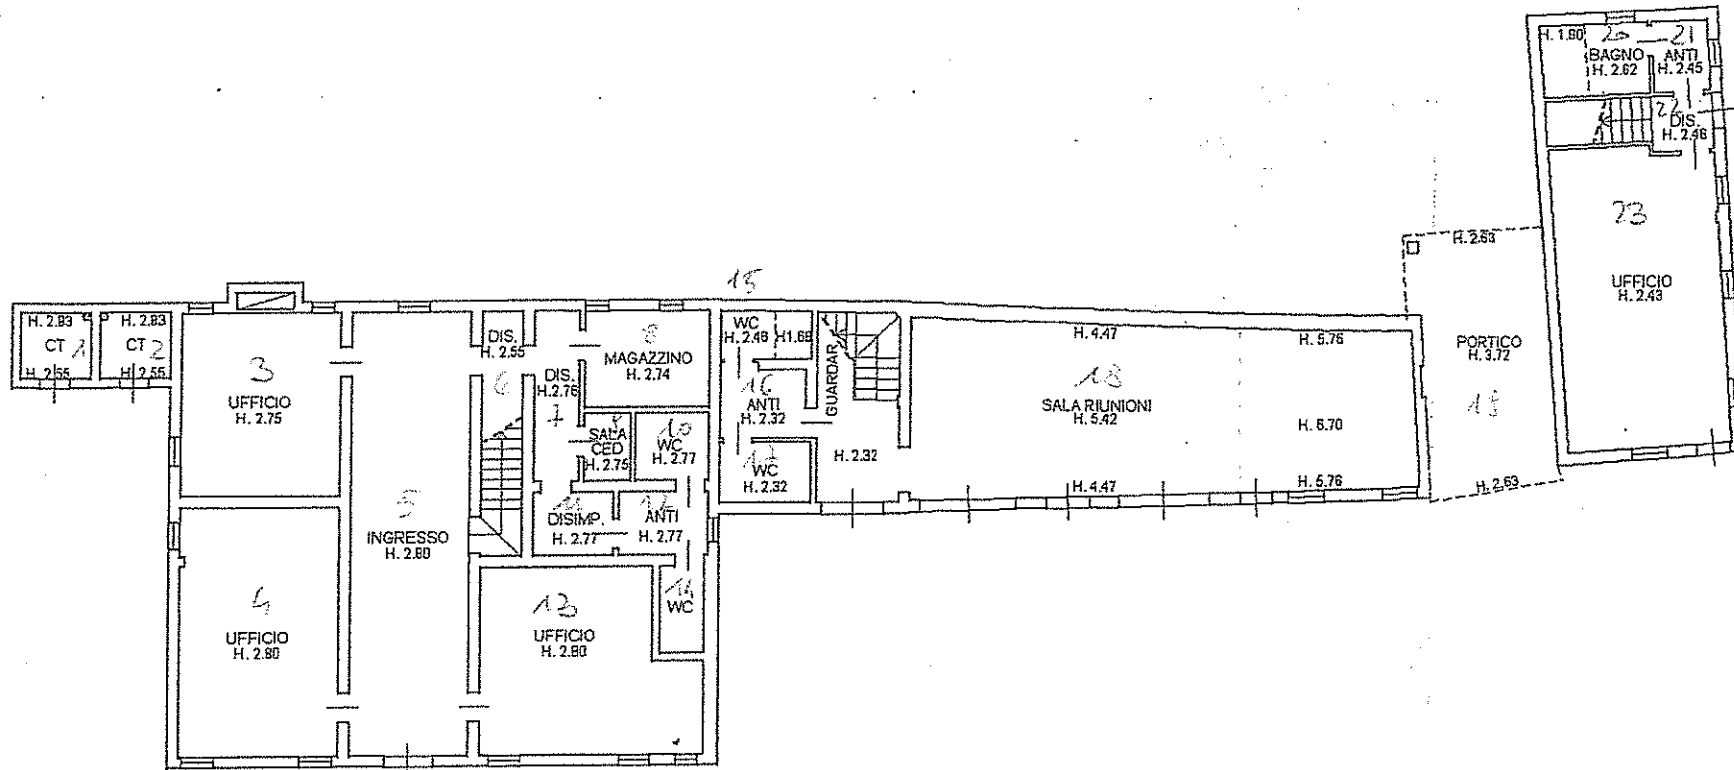

PIANO TERRA

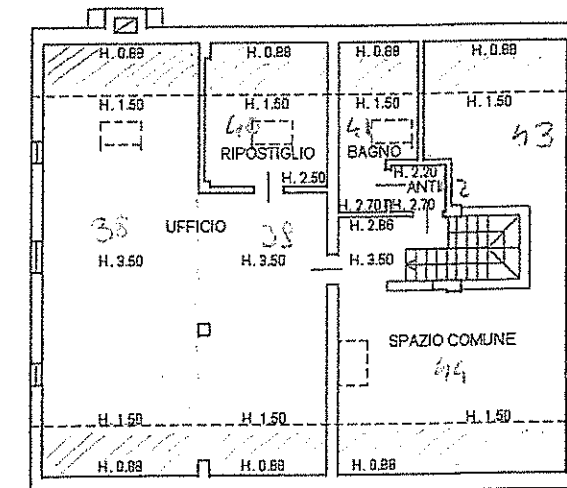

PIANO SECONDO

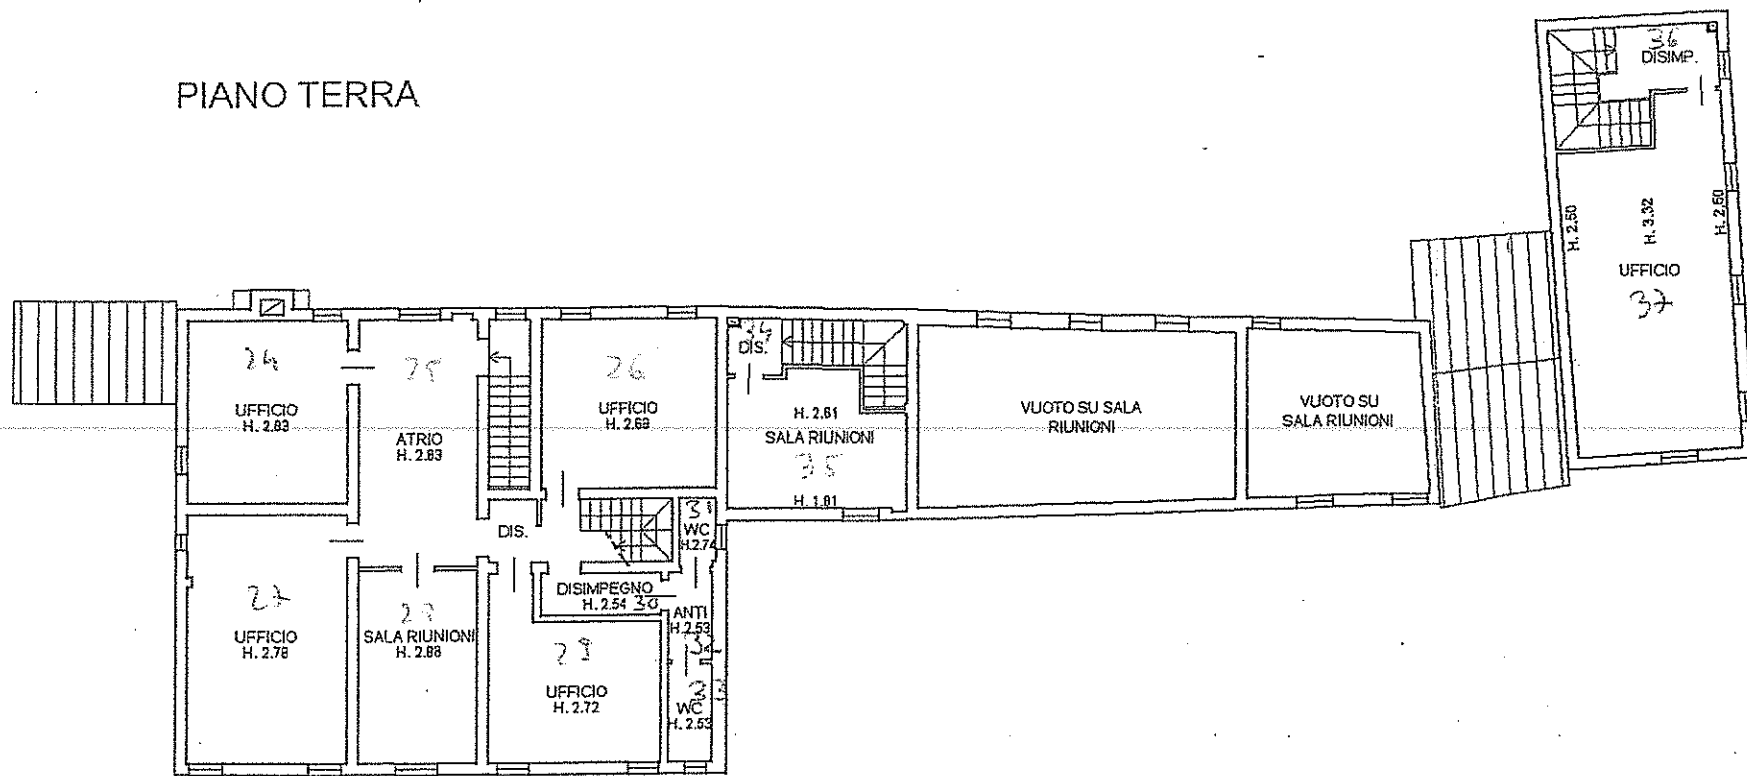

PIANO PRIMO

Ordine degli Architetti  
 Pianificatori, Paesaggisti e  
 Conservatori Provincia di Vicenza  
**ANNO 2004**  
**GASTALDELLO**  
 n° 12025