


PLANIMETRIA n° 1 - op 049 - NUOVA VIABILITA'

North  
↑

# PLANIMETRIA n. 2 - OP 849

PLANIMETRIA DI PROGETTO

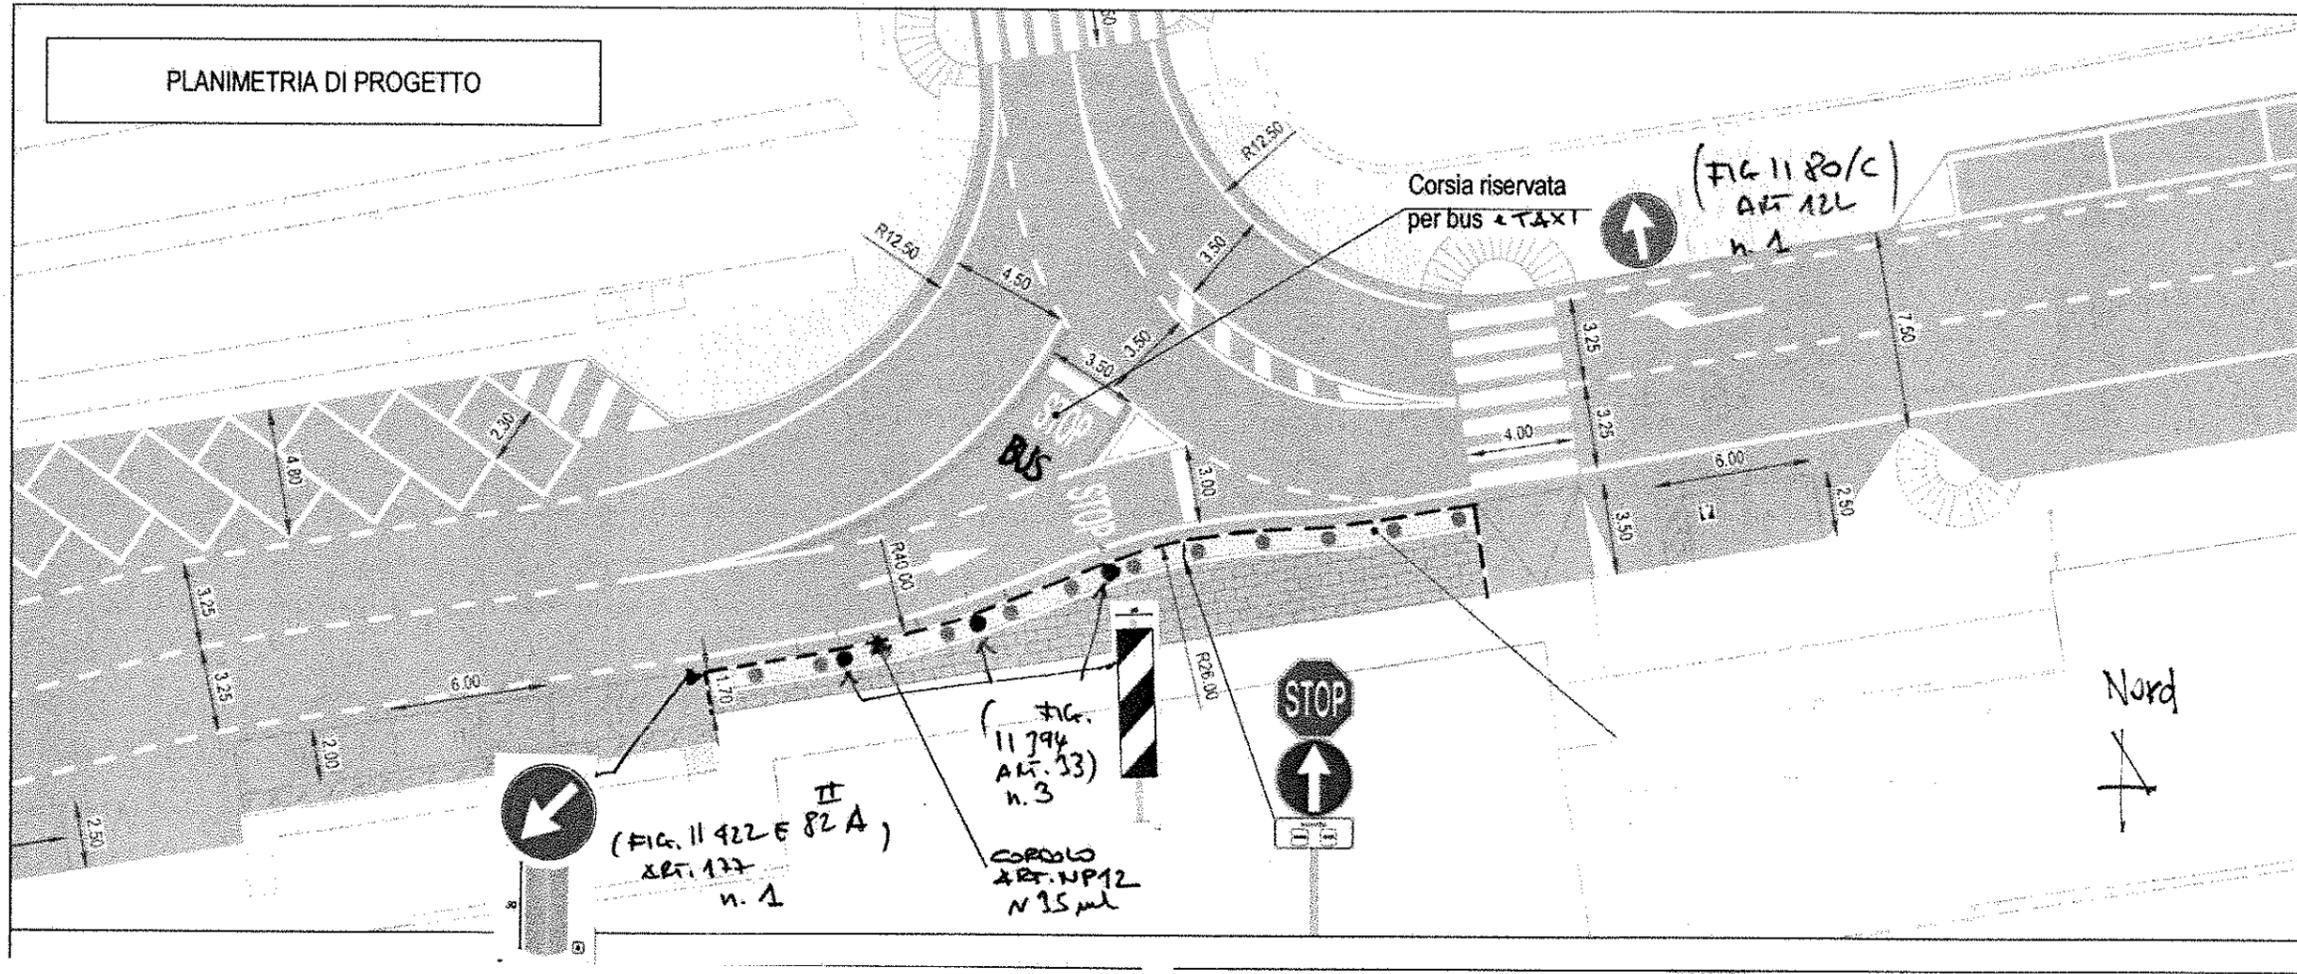

OGGETTO

**ANALISI NODO  
FERROVIARIO**

Comune di Castelfranco Veneto  
Provincia di Treviso

LEGENDA

-  Pavimentazione stradale
-  Segnaletica orizzontale di progetto
-  Segnaletica sosta riservata di progetto
-  Segnaletica corsia riservata per autobus di progetto
-  Aiuela a verde di progetto
-  Pavimentazione in marmo di progetto (continuazione pavimentazione esistente)
-  Soluzione di progetto per comparativa
-  Ingombro bus