



Città di Castelfranco Veneto
Provincia di Treviso
SETTORE IV SERVIZI TECNICI

Prot. n. 44.123.....
del 05/12/2014.....
Cat. 6.Cl. 7.....

IL RESPONSABILE DELLA P:O MANUTENZIONI

Vista la richiesta in data 02.12.2014 prot .n. 43876 del 03.12.2014 fax da parte della Ditta FELTRIN SRL con sede a Caselle d'Altivole (TV) Via S. Apollonia 6/5, tendente ad ottenere il restringimento della carreggiata in v.le Europa per realizzazione nuova rotonda all'intersezione con via Germania, e realizzazione adeguamento ingresso al lotto e sistemazione della pista ciclabile e pedonale. Lavori eseguiti per conto della LIDL ITALIA SRL”;

- visto l'art. 7 del DLGS 30.04.1992, n. 285;
- visto il DPR 16.12.1992, n. 495;
- visto il D. Lgs. N. 267/2000 (T.U.E.L.);
- visto lo Statuto comunale

ORDINA

DAL GIORNO 09.12.2014 AL GIORNO 27.02.2015 DALLE ORE 8,00 ALLE ORE 17,30 ESCLUSO I GIORNI DI SABATO E DOMENICA , IL RESTRIGIMENTO DELLA CARREGGIATA IN V.LE EUROPA CON LIMITAZIONE DI VELOCITÀ A 30 KM/H IN CORRISPONDENZA DEI LAVORI.

COME SPECIFICATO NELLE ALLEGATE PLANIMETRIE.

La segnaletica necessaria in osservanza agli artt. 30 (Segnalamento temporaneo), 31 (Segnalamento e delimitazione dei cantieri), 32 (Barriere), 33 (Delineatori speciali), 36 (Visibilità notturna), 37 (Persone al lavoro), 38 (Veicoli operativi), 40 (Sicurezza dei pedoni nei cantieri stradali), 42 (strette e sensi unici alternati) 43 (deviazione itinerario) del Regolamento di Esecuzione e di Attuazione del nuovo Codice della Strada, sarà installata dalla Ditta esecutrice dei lavori e dovrà essere tenuta sempre efficiente per tutta la durata dei lavori.

Le attività rumorose dovranno osservare i limiti orari previsti dall'art. 51 del Regolamento di Polizia Urbana.

La circolazione stradale sarà ripristinata normalmente, nel caso i lavori dovessero essere ultimati prima di quanto previsto dalla presente, e comunque al termine di ogni giornata lavorativa (08,00-17,30).

I contravventori alla presente, incorreranno nelle sanzioni previste dal nuovo Codice della Strada.

Dà mandato a chiunque spetti di osservare e far osservare la presente ordinanza.

COPIA DELLA PRESENTE VIENE INVIATA A:

Albo

Ufficio Protocollo

Settore IV Servizi Tecnici

IL RESPONSABILE DELLA P.O. MANUTENZIONI
(geom. Renzo Fantinato)



Ufficio referente: Settore IV servizi Tecnici

Responsabile dell'istruttoria: Carraro Giovanni
Responsabile del procedimento: Fantinato Renzo

B

A


FASE 1

Realizzazione dell'adeguamento dell'ingresso a Via Germania e la sistemazione del parcheggio




Area di Intervento

Amelia
S.R.L.

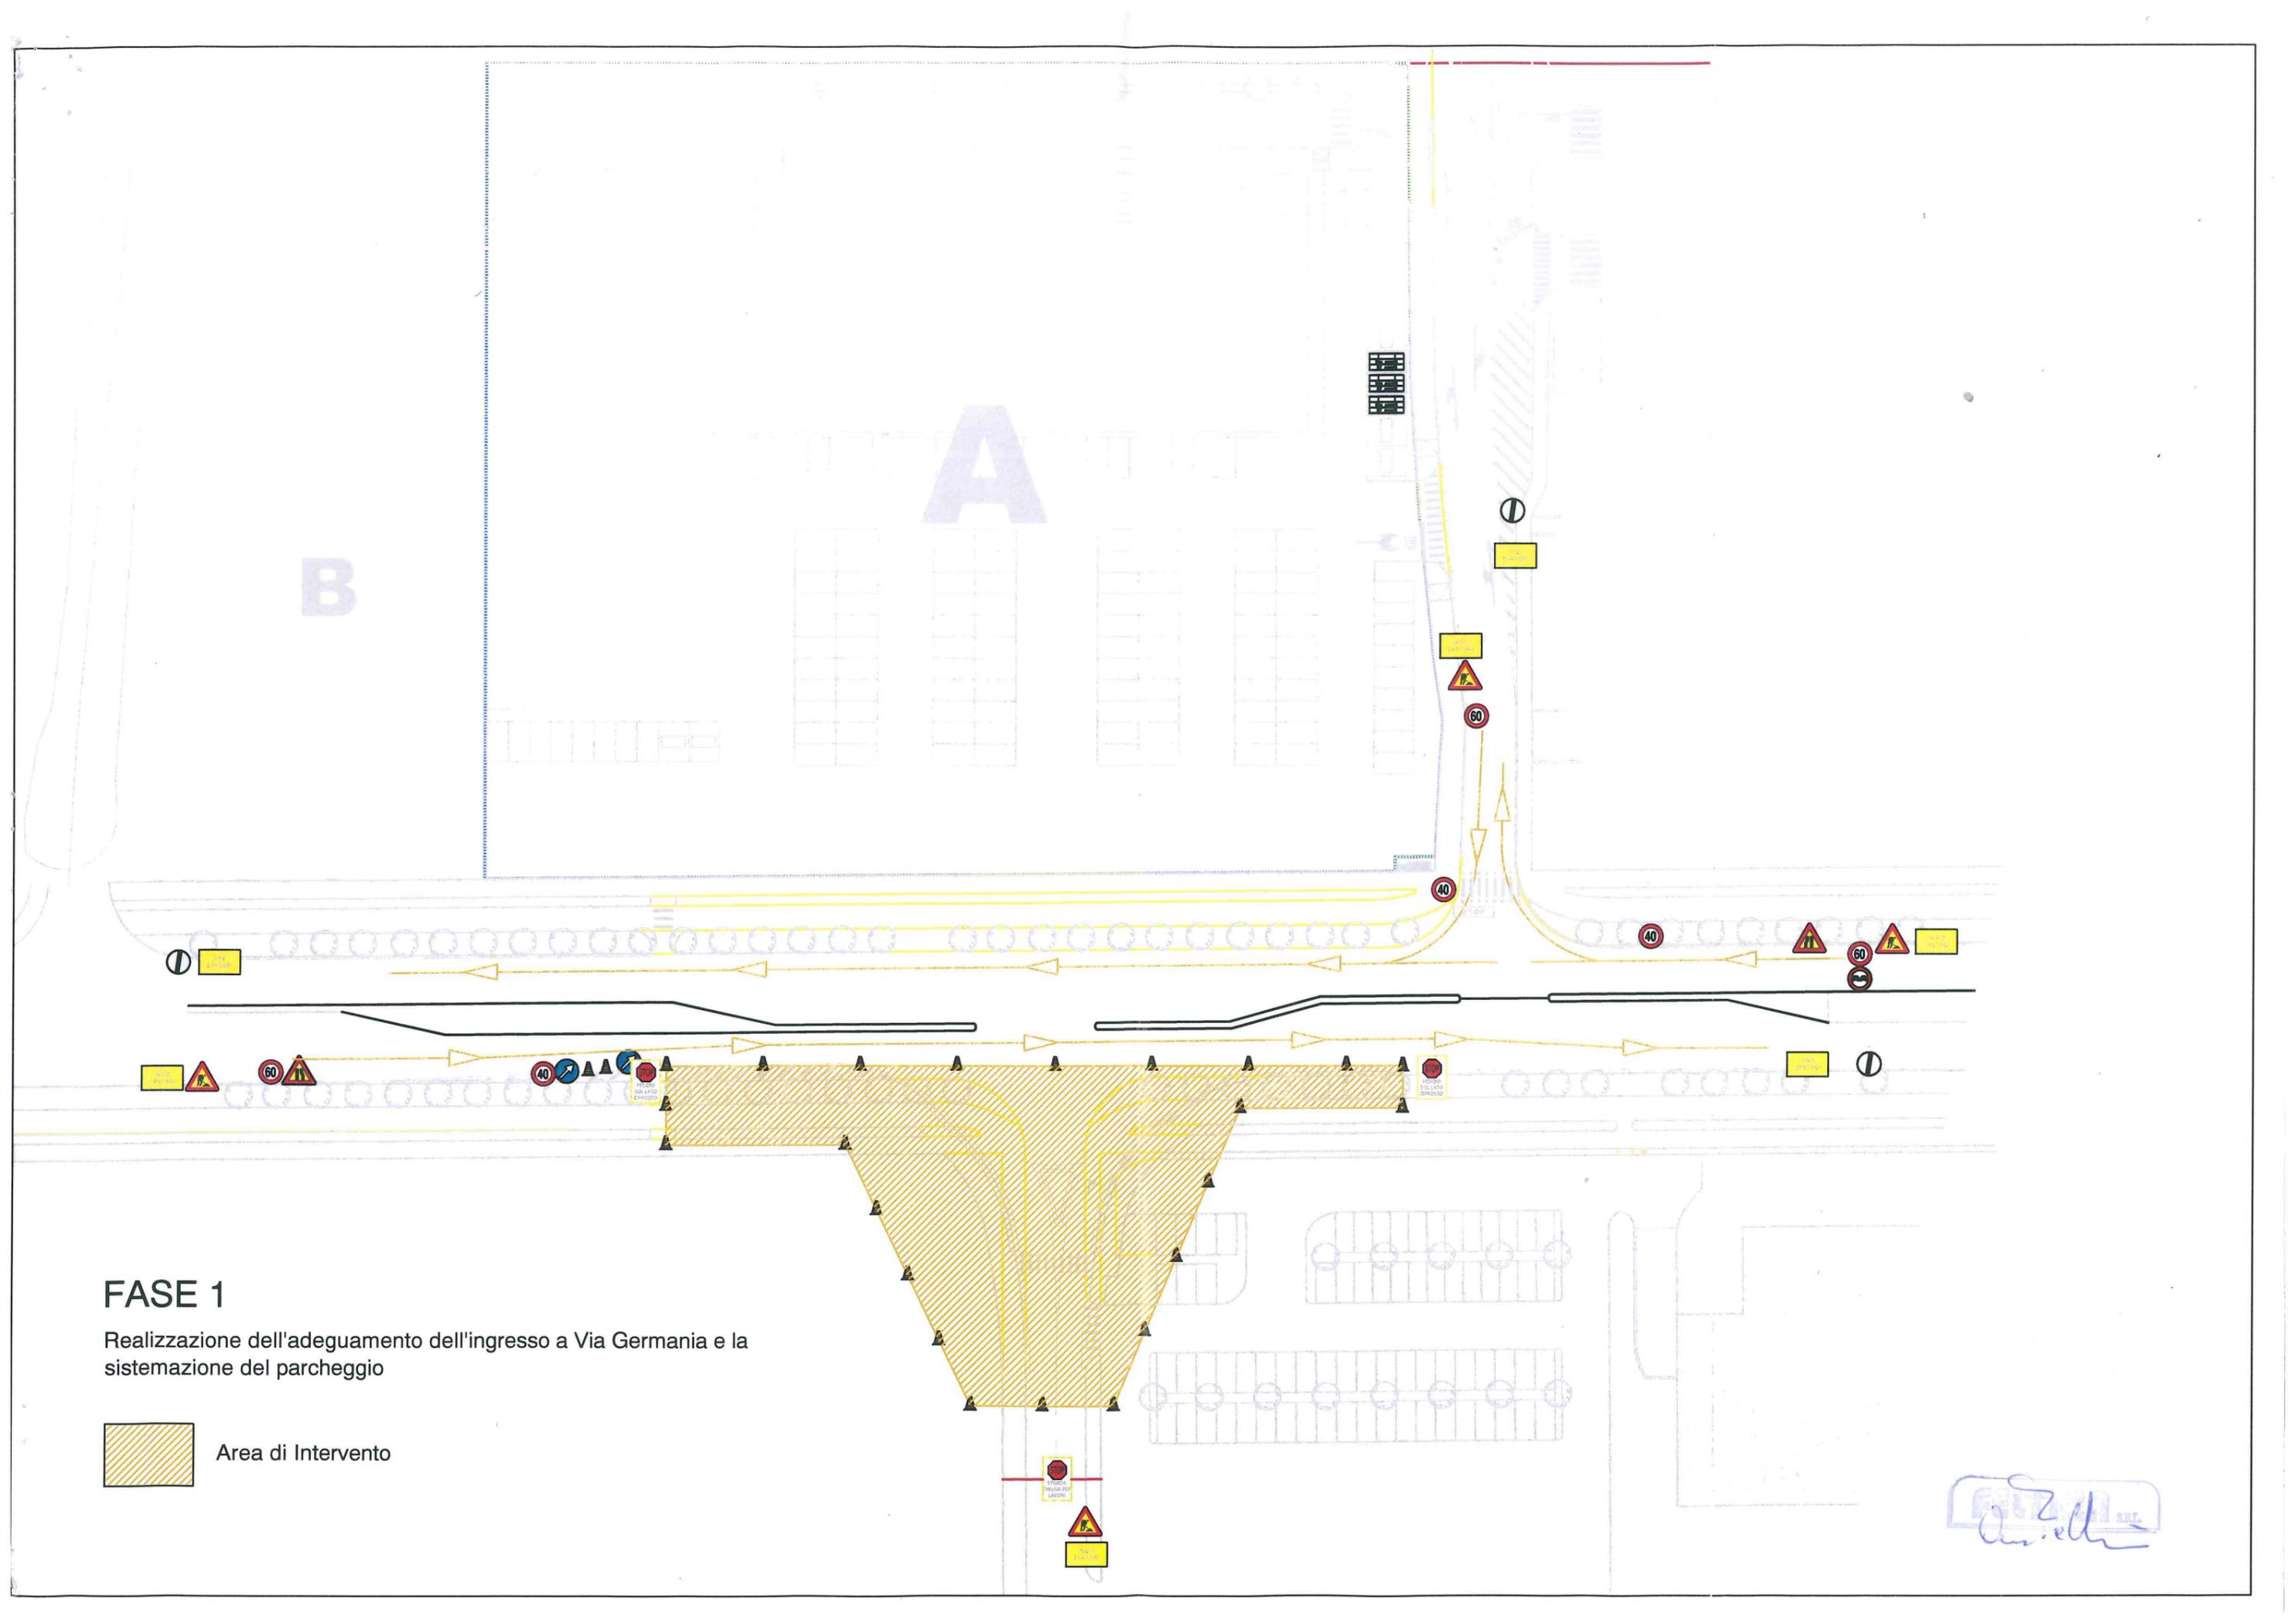

B

A

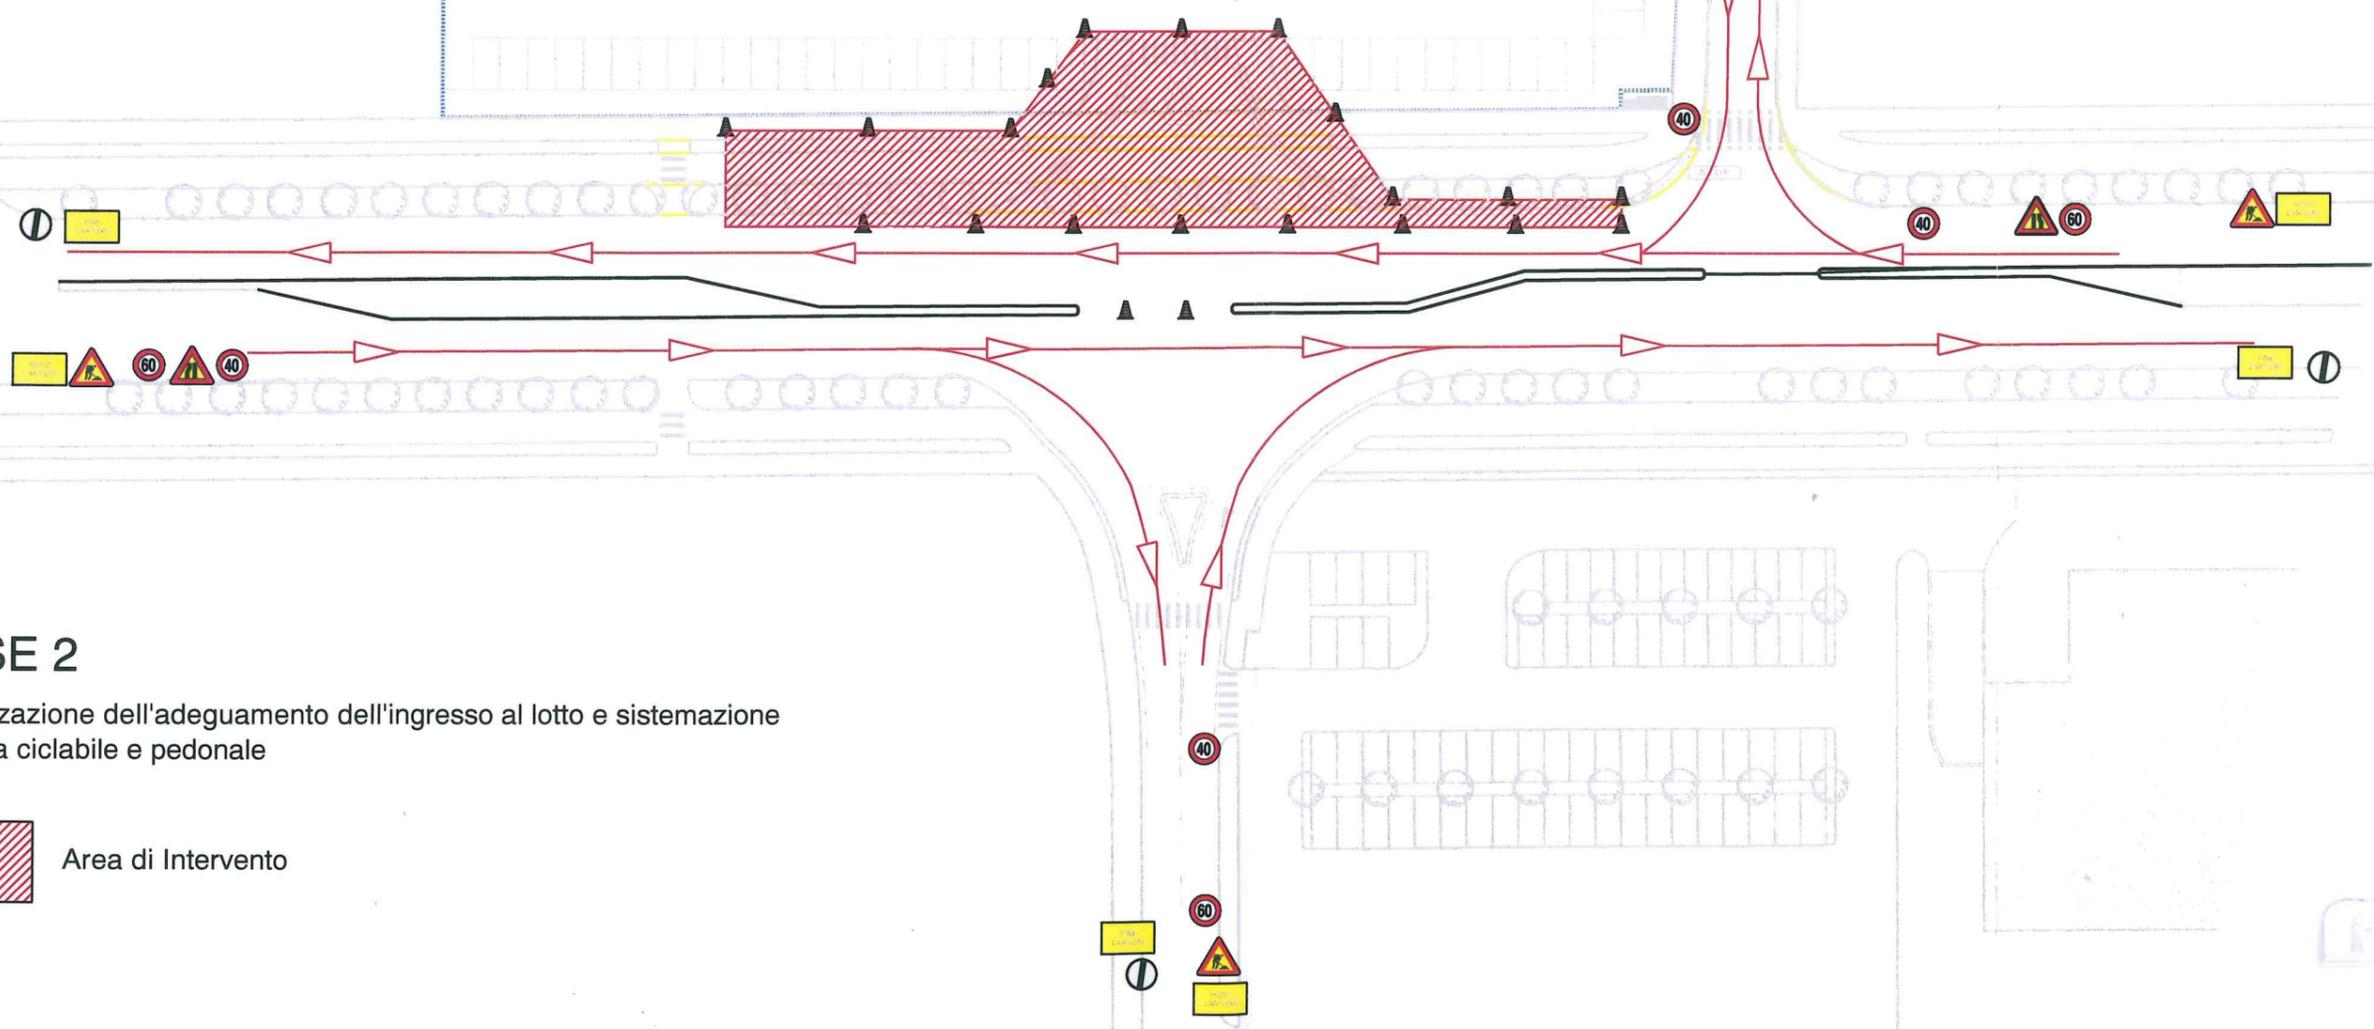


FASE 2

Realizzazione dell'adeguamento dell'ingresso al lotto e sistemazione di pista ciclabile e pedonale

 Area di Intervento

Amelto

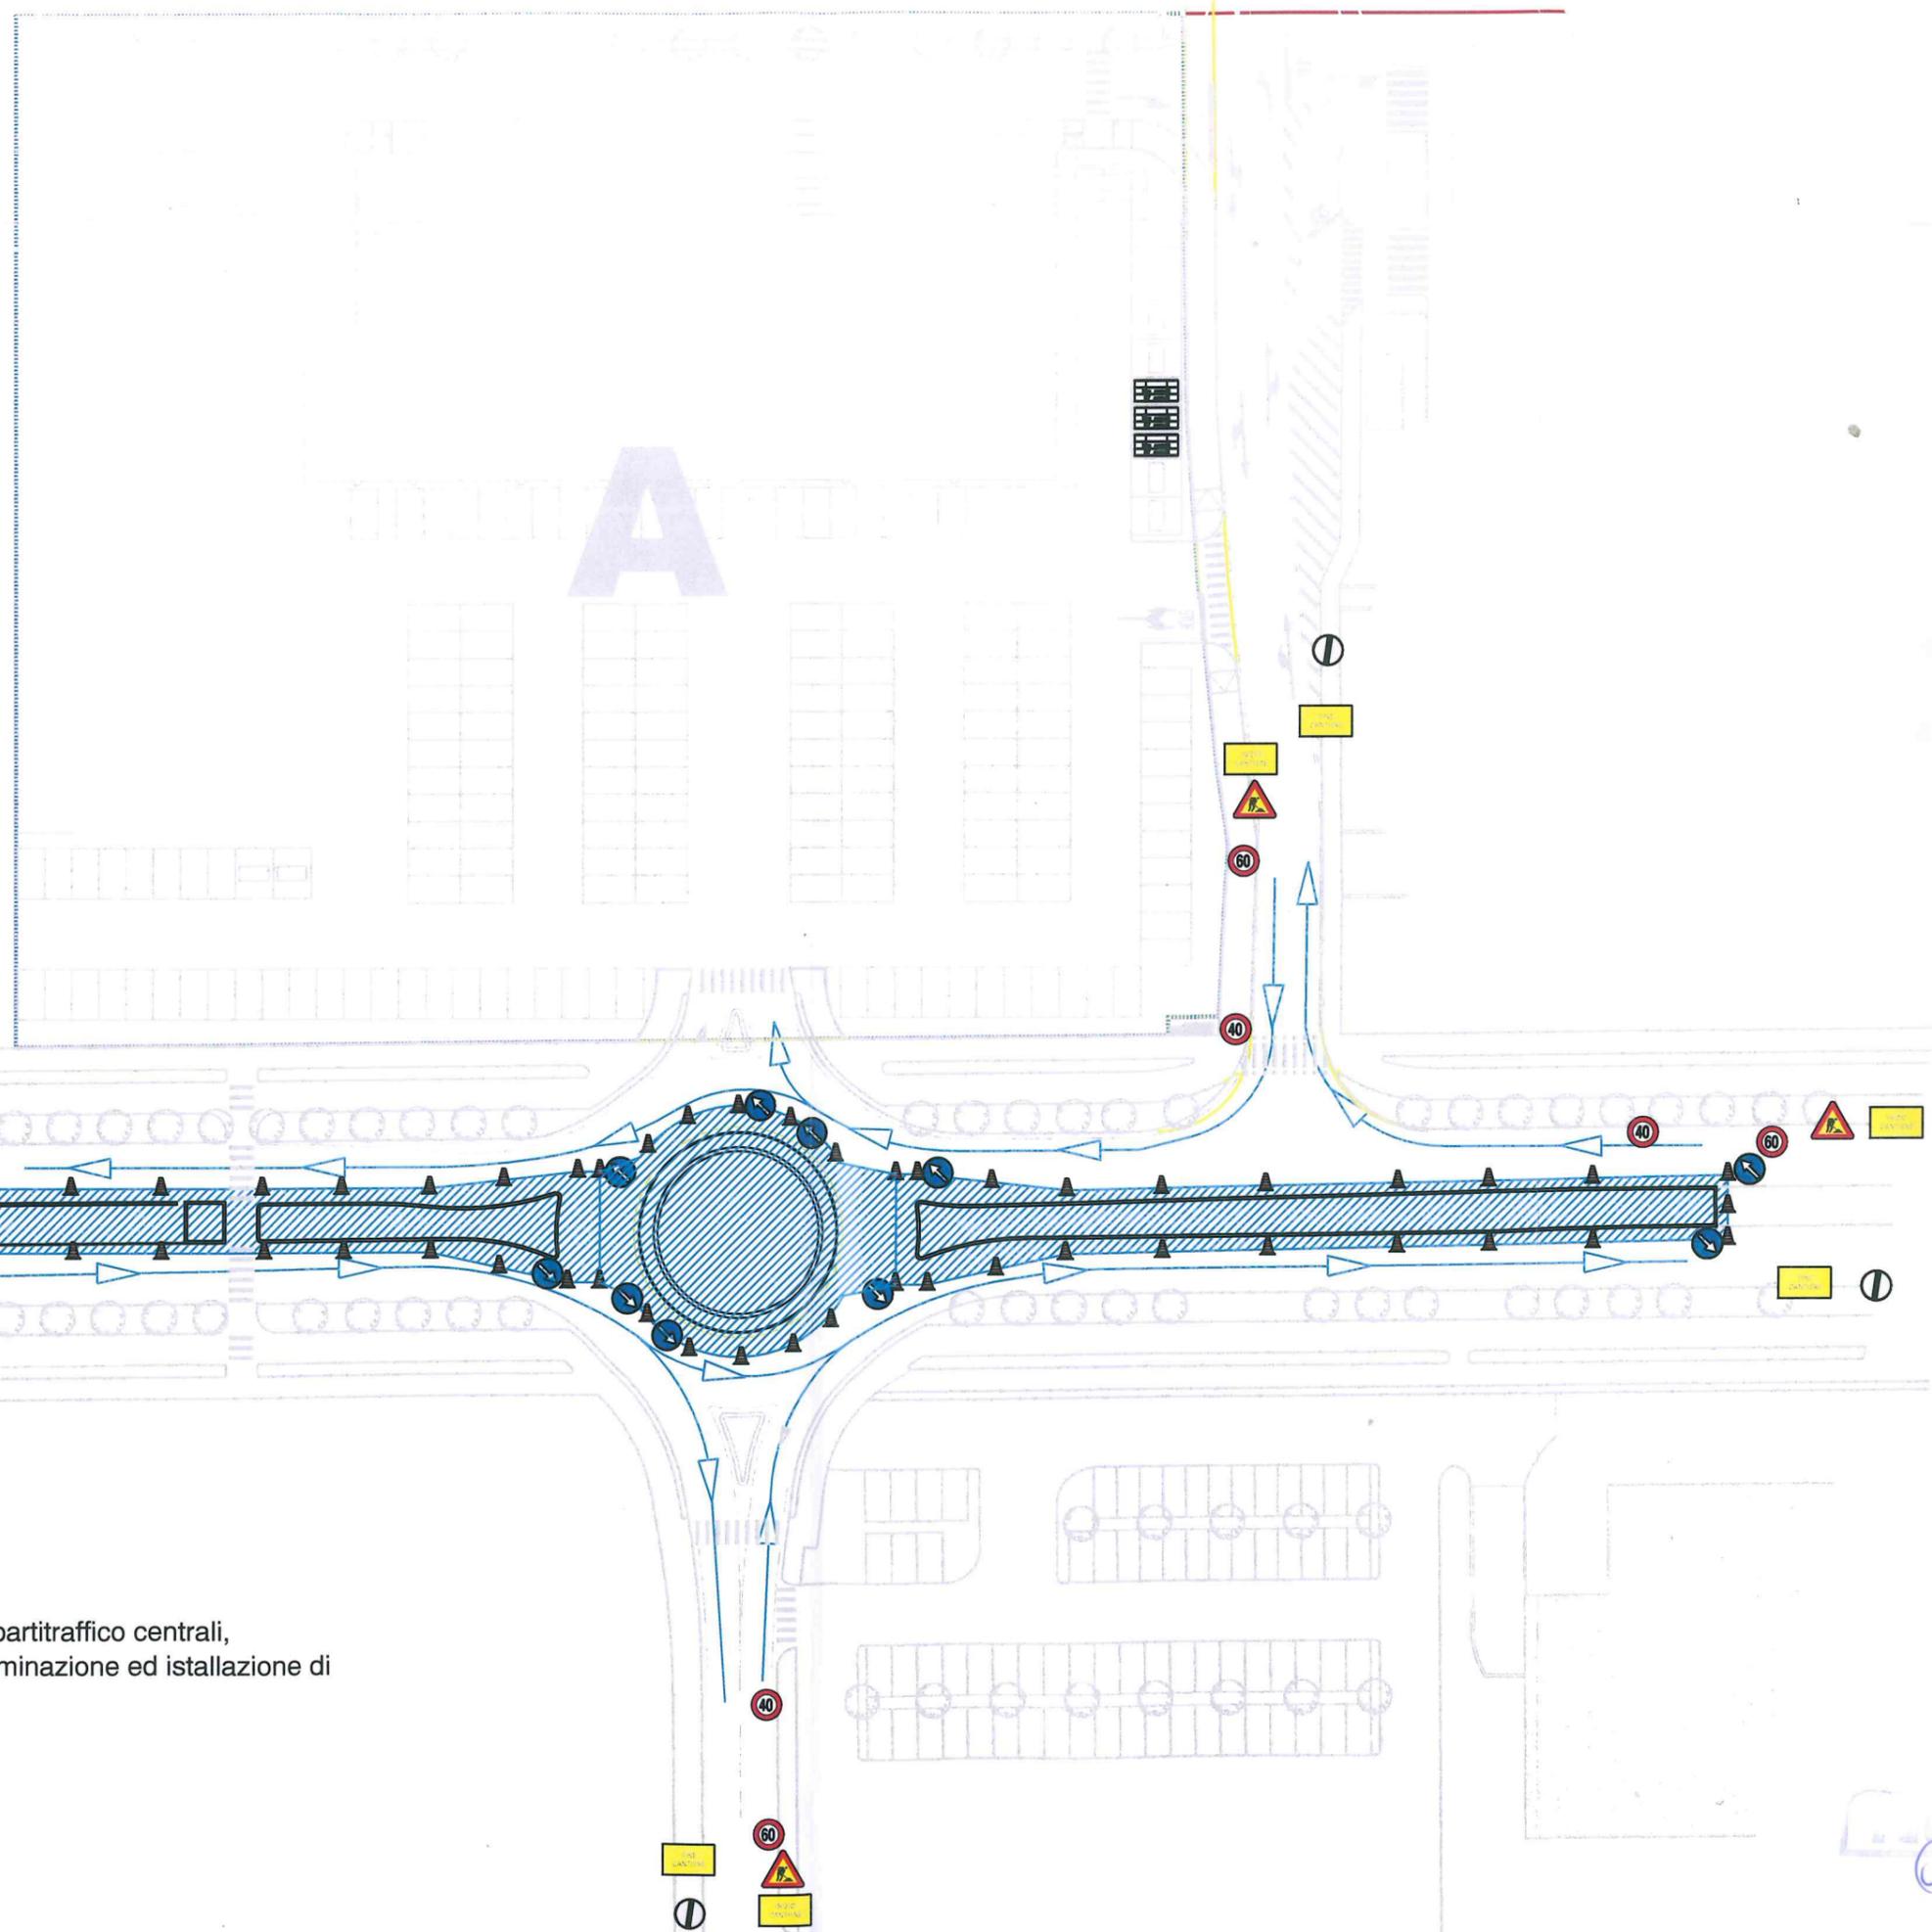

FASE 3

Realizzazione della rotonda ed aiuole spartitraffico centrali, riposizionamento e installazione pali illuminazione ed installazione di segnaletica verticale

 Area di Intervento

Carrelto