



Città di Castelfranco Veneto

Provincia di Treviso

SETTORE IV SERVIZI TECNICI

Prot. n. 28982
del 17/07/2015
Cat. 6 Cl. 7

IL DIRIGENTE DEL IV SETTORE

Vista la richiesta dell' IMPRESA BERGAMELLI SRL con sede a Nembro (BG) in via Crispi,23 in data 13.07.2015 prot. n. 28274 intesa ad ottenere la modifica della viabilità in via del Commercio per lavori di realizzazione del collettore fognario Cornuda – Salvatronda III^ lotto;

- visto l'art. 7 del DLGS 30.04.1992, n. 285;
- visto il DPR 16.12.1992, n. 495;
- visto il D. Lgs. N. 267/2000 (T.U.E.L.);
- visto lo Statuto comunale

ORDINA

**A. DAL GIORNO 20 LUGLIO 2015 AL GIORNO 24 LUGLIO 2015
DALLE ORE 0,00 ALLE ORE 24,00**

IL TRANSITO VIETATO IN UN TRATTO VIA DEL COMMERCIO dall'intersezione con via Staizza, all'intersezione con la via del Credito, escluso frontisti mezzi di soccorso fino al cantiere. Come specificato nell'allegata planimetria Fase 4_1.

In via Staizza, e in via della Borsa, all'intersezione con via del Commercio dovrà essere apposta transenne con segnale di preavviso:

**STRADA CHIUSA
DEVIAZIONE
ESCLUSO RESIDENTI E MEZZI DI SOCCORSO FINO AL CANTIERE**

**B. DAL GIORNO 27 LUGLIO 2015 AL GIORNO 31 LUGLIO 2015
DALLE ORE 0,00 ALLE ORE 24,00**

IL TRANSITO VIETATO IN UN TRATTO VIA DELLA COMMERCIO nel tratto di rotatoria con via Staizza. Come specificato nell'allegata planimetria Fase 4_2.

L'istituzione del senso unico alternato regolato da semafori mobili in via del Commercio all'incrocio con via Staizza.

Ufficio referente: Settore IV Servizi Tecnici

Responsabile dell'istruttoria: Carraro Giovanni

Responsabile del procedimento: Fantinato Renzo

Servizio Settore IV Servizi Tecnici : Via F. M. Preti,44 – Tel.0423735700 (centralino) Fax 0423735705

Area Manutenzioni – Tel. 0423735703 – 0423735725

Sede Legale : Via F.M. Preti,36 – Codice Fiscale/Partita I.V.A. 00481880268 – tel. 04237354 (centralino) Fax 0423-735580

www.comune.castelfranco-veneto.tv.it - e-mail: lavoripubblici@comune.castelfranco-veneto.tv.it



Città di Castelfranco Veneto

Provincia di Treviso

SETTORE IV SERVIZI TECNICI

all'incrocio di via Staizza con via Montebelluna di Salvarosa sarà installata transenna

**STRADA CHIUSA
DEVIAZIONE
ESCLUSO RESIDENTI E MEZZI DI SOCCORSO FINO AL CANTIERE**

In via dei Carpani prima dell'intersezione con via Montebelluna di Salvarosa sarà installato segnale di preavviso:

VIA STAIZZA CHIUSA

In via Cristoforo Colombo in prossimità con via Marco Polo sarà installato segnale di preavviso:

VIA STAIZZA CHIUSA

In via del Commercio prima dell'intersezione con via per Salvatronda sarà installato cartello di preavviso

VIA STAIZZA CHIUSA

In via Staizza 150 m prima dell'incrocio con via del Commercio sarà installato cartello

**STRADA CHIUSA
DEVIAZIONE**

**C. DAL GIORNO 03 AGOSTO 2015 AL GIORNO 07 AGOSTO 2015
DALLE ORE 0,00 ALLE ORE 24,00**

IL SENSO UNICO ALTERNATO IN UN TRATTO DI VIA DEL COMMERCIO dalla s.r. 53 a via Staizza come da allegata planimetria Fase 4-3.

per i veicoli provenienti da ovest lungo la s.r. 53, prima dell'incrocio con via del Commercio sarà installato cartello preavviso di:

VIA DEL COMMERCIO CHIUSA

Il traffico sarà deviato lungo la S.r. 53 e lungo la via Staizza .



Città di Castelfranco Veneto

Provincia di Treviso

SETTORE IV SERVIZI TECNICI

Al fine di dare attuazione di adeguata segnaletica provvisoria per il traffico di veicoli commerciali sulla percorrenza S.R. 53 / via del Commercio-zona industriale mediante la collocazione di ulteriore segnaletica appresso elencata:

per gli autocarri in direzione VICENZA > TREVISO

- Sulla S.R. 53 via Circonvallazione Est – all'imbocco del raccordo con la laterale sud (ad est del Supermercato Cadoro) > via Staizza – segnaletica di DIVIETO AUTOCARRI;
- Sulla S.R. 53 via Circonvallazione Est – in direzione VICENZA > TREVISO al chilometro 37+100 – preavviso di DEVIAZIONE a destra per la zona industriale;
- allo svincolo di raccordo per Conegliano S.P. 102 DEVIAZIONE a destra per la zona industriale;

per gli autocarri in direzione TREVISO > VICENZA

- Sulla S.R. 53 via Circonvallazione Est – in direzione TREVISO > VICENZA al chilometro 38+400 segnaletica di DEVIAZIONE a destra per zona industriale;

per tutto il traffico veicolare in direzione TREVISO > VICENZA

- Sulla S.R. 53 via Circonvallazione Est al chilometro 37+100 segnaletica di preavviso per la presenza di semaforo in via del Commercio.

La segnaletica necessaria in osservanza agli artt. 30 (Segnalamento temporaneo), 31 (Segnalamento e delimitazione dei cantieri), 32 (Barriere), 33 (Delineatori speciali), 36 (Visibilità notturna), 37 (Persone al lavoro), 38 (Veicoli operativi), 40 (Sicurezza dei pedoni nei cantieri stradali), 43 (deviazione itinerario) del Regolamento di Esecuzione e di Attuazione del nuovo Codice della Strada, **sarà installata dalla ditta esecutrice dei lavori** e dovrà essere tenuta sempre efficiente e visibile per tutta la durata della chiusura. Dovranno essere rispettati i limiti riguardanti il contenimento dei rumori secondo quanto stabilito dal Regolamento di Polizia Municipale.

La circolazione stradale sarà ripristinata normalmente alla fine dei lavori per ogni singolo intervento.

I contravventori alla presente, incorreranno nelle sanzioni previste dal nuovo Codice della Strada.
Dà mandato a chiunque spetti di osservare e far osservare la presente ordinanza.


COPIA DELLA PRESENTE VIENE INVIATA A:
Albo

Ufficio Protocollo

Settore IV Servizi Tecnici



IL DIRIGENTE DEL IV SETTORE
(Dott. Agostino Battaglia)

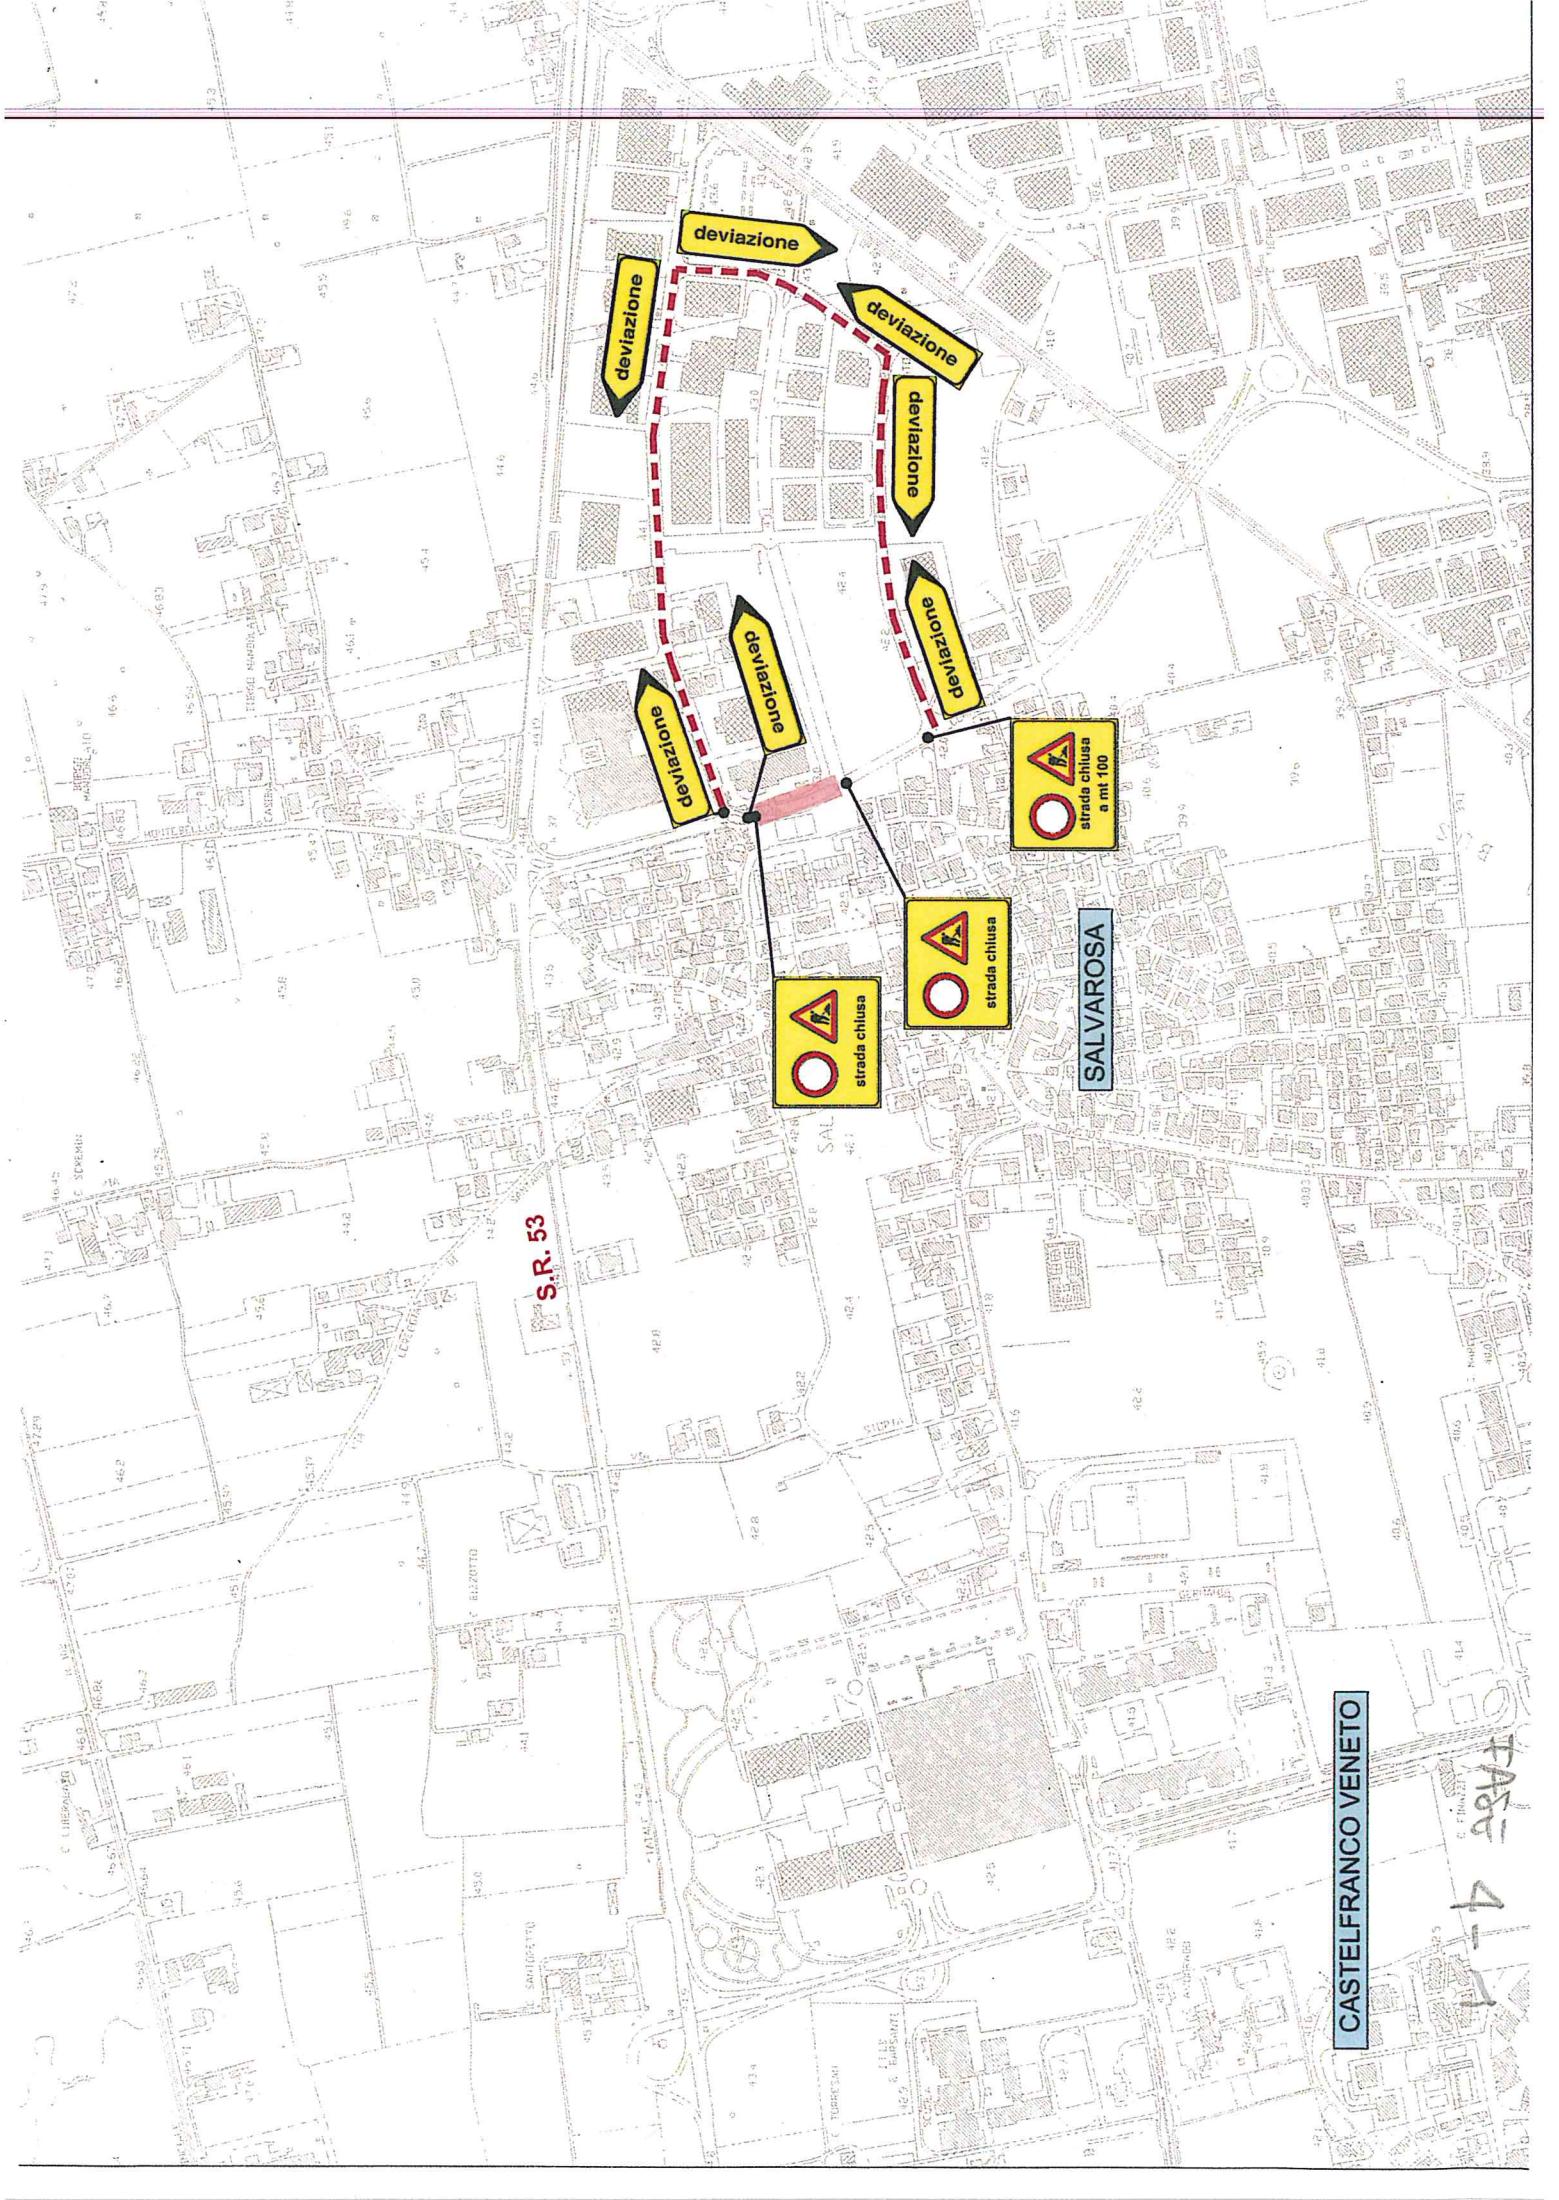

S.R. 53

SALVAROSA

CASTELFRANCO VENETO

deviazione
deviazione
deviazione
deviazione
deviazione
deviazione
deviazione
deviazione

strada chiusa

strada chiusa

strada chiusa
a mt 100

FASE 4-1


**COLLETORE FOGNARIO CORNUDA-SALVATRONDA
STRALCIO SALVATRONDA-CASELLE DI ALTIVOLE**

Cod. Piano d'Ambito 260894001-fog.



3° LOTTO
SAN FLORIANO - SALVATRONDA

ALTO TREVIGIANO SERVIZI S.R.L.
Via Schiavonesca Prilla 86 - Casella postale n. 75
31044 - MONTEBELLUNA - (TV)
Servizi Tecnici: Ufficio Nuove Opere
Tel. 0423-2928 Fax. 0423-29959
E-mail: info@altotrevigianoservizi.it


**FASE 4_2
LAVORI LUNGO VIA DEL COMMERCIO
ROTATORIA CON VIA STAIZZA**

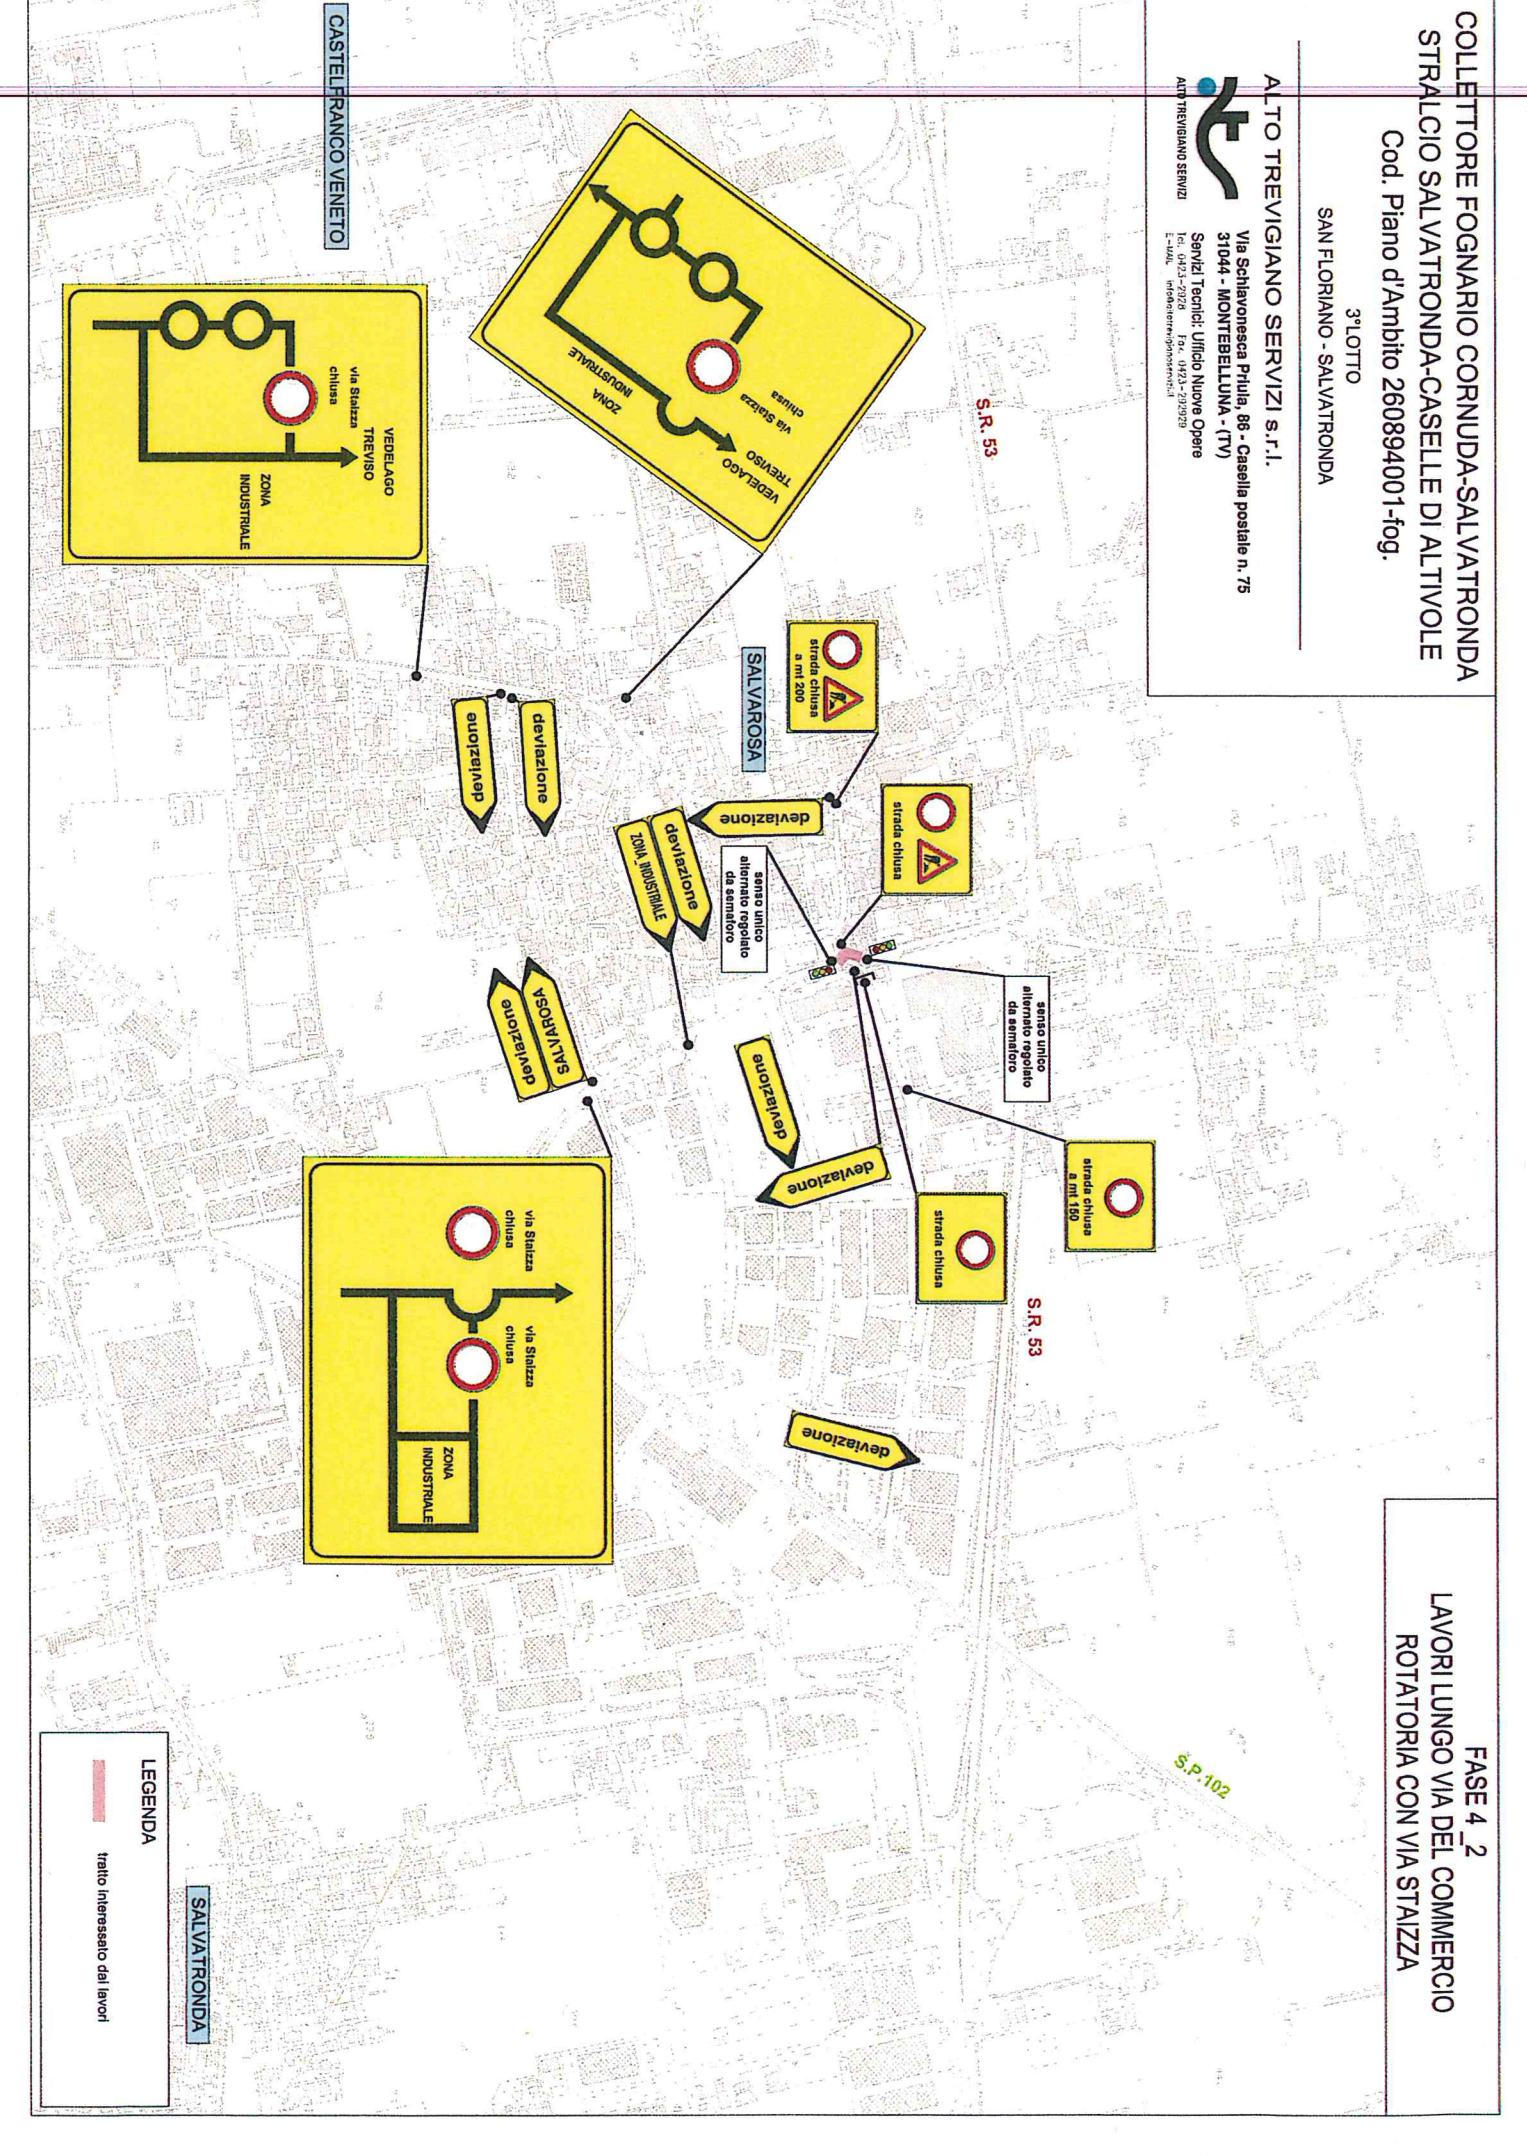


CASTELFRANCO VENETO

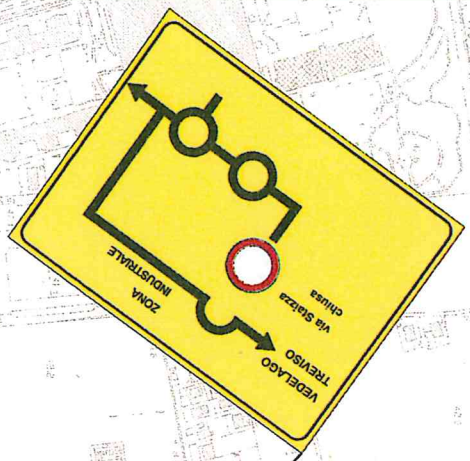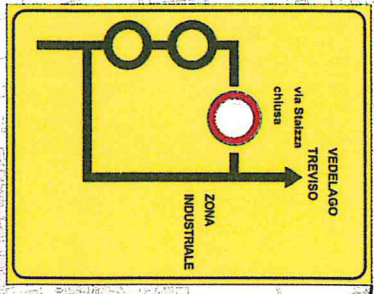

SALVAROSA

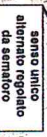

S.R. 53

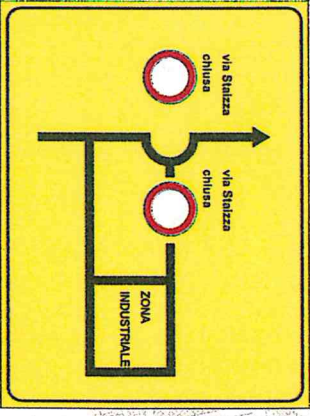

SALVATRONDA



LEGENDA

— tratto interessato dai lavori

**COLLETORE FOGNARIO CORNUDA-SALVATRONDA
STRALCIO SALVATRONDA-CASELLE DI ALTIVOLE**

Cod. Piano d'Ambito 260894001-fog.
3° LOTTO
SAN FLORIANO - SALVATRONDA

ALTO TREVIGIANO SERVIZI s.r.l.
Via Schiavonessa Piuja, 86 - Casella postale n. 75
31044 - MONTEBELLUNA - (TV)
Servizi Tecnici: Ufficio Nuove Opere
Tel. 0423-29229 Fax. 0423-292929
E-Mail: info@altotrevigiano.com

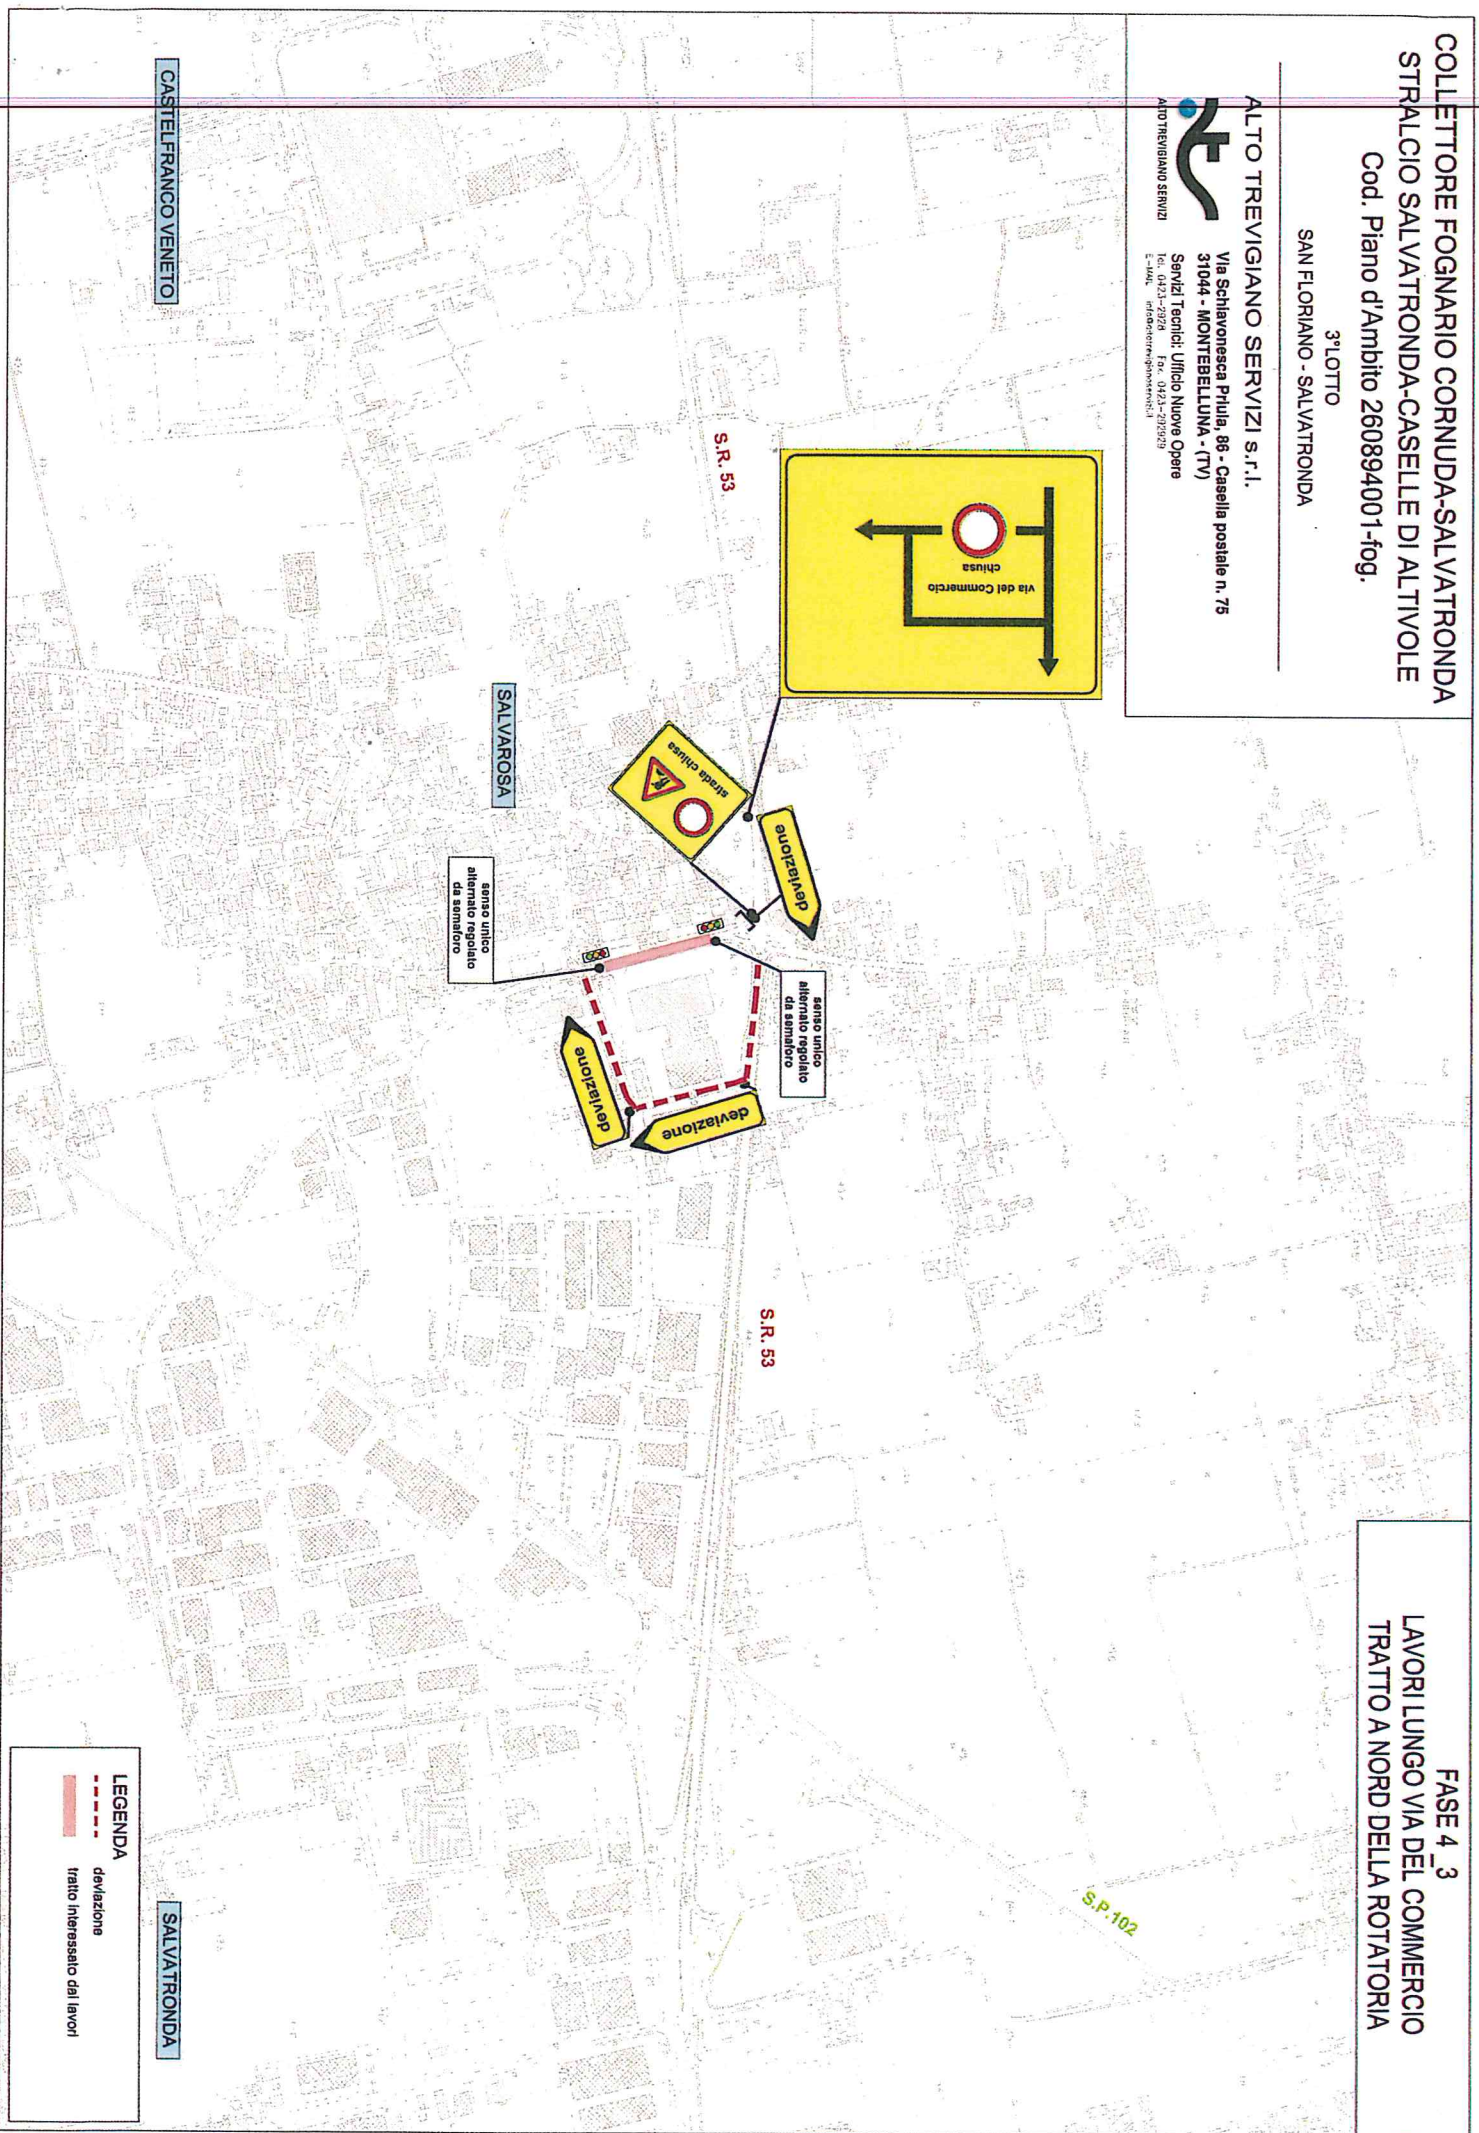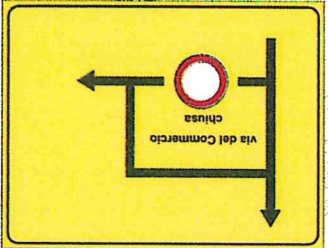

**FASE 4_3
LAVORI LUNGO VIA DEL COMMERCIO
TRATTO A NORD DELLA ROTATORIA**

CASIELFRANCO VENETO

SALVAROSA

SALVATRONDA

LEGENDA
- - - - - deviazione
- - - - - tratto interessato dai lavori