



**Città di Castelfranco Veneto**  
Provincia di Treviso  
SETTORE IV SERVIZI TECNICI

Prot. n. 42825.....  
del 22/10/2015.....  
Cat. .... 6...Cl. .... 7....

**IL DIRIGENTE DEL IV SETTORE**

Vista la richiesta in data 09.10.2015 prot. n. 42771 del 22.10.2015 da parte della Ditta DELTA SCAVI SRL con sede a Limena (PD) Via Martin Piva,20 tendente ad ottenere la chiusura temporanea di un tratto di via Cervan e via Lama per lavori ristrutturazione della piazza di S. Andrea O/M;

- Visti gli artt. 7 e 14 del DLGS 30.04.1992, n. 285;
- visto il DPR 16.12.1992, n. 495;
- visto il D. Lgs. N. 267/2000 (T.U.E.L.);
- visto lo Statuto comunale

**ORDINA**

**DAL GIORNO 26.10.2015 FINO AL TERMINE DEI LAVORI**

1. **IL DIVIETO DI TRANSITO IN UN TRATTO DI VIA LAMA E VIA CERVAN ESCLUSO RESIDENTI E MEZZI DI SOCCORSO COME DA ALLEGATA PLANIMETRIA;**
2. **IL DIVIETO DI TRANSITO LUNGO LE VIE: DEI CAMPOSAMPIERO, DEGLI EZZELINI, DEMIN, AGLI AUTOCARRI DI MASSA A PIENO CARICO SUPERIORE A 35 Q.LI.**

Tutti i segnali necessari in osservanza agli artt. 30 (segnalamento temporaneo), 31 (segnalamento e delimitazione dei cantieri), 37 (persone al lavoro), 38 (veicoli operativi), 40 (sicurezza dei pedoni nei cantieri stradali), 42 (strettezze e sensi unici alternati) 43 (deviazione di itinerario), e la segnaletica verticale di divieto di transito agli autocarri, **saranno installati dalla ditta esecutrice dei lavori e dovranno essere tenuti sempre efficienti e visibili per tutta la durata della modifica alla viabilità.**

Dovranno essere rispettati i limiti riguardanti il contenimento dei rumori secondo quanto previsto dal regolamento di Polizia Urbana.

**La circolazione stradale sarà ripristinata normalmente, nel caso i lavori dovessero essere ultimati prima di quanto stabilito dalla presente.**

Dà mandato a chiunque spetti di osservare e far osservare la presente ordinanza.

I contravventori, incorreranno nelle sanzioni previste dal Codice della Strada.



IL DIRIGENTE DEL IV SETTORE  
(*dot. Agostino Battaglia*)

COPIA DELLA PRESENTE VIENE INVIATA A:

- ALBO
- UFFICIO PROTOCOLLO
- SETTORE IV SERVIZI TECNICI

Ufficio referente: Settore IV Servizi Tecnici

Responsabile dell'istruttoria: Carraro Giovanni

Responsabile del procedimento: Fantinato Renzo

Settore IV servizi Tecnici: Via F.M. Preti,44 – Tel.0423735700 (centralino) Fax 0423735705


Area Manutenzioni – Tel. 0423735703 – 0423735725

[www.comune.castelfranco-veneto.tv.it](http://www.comune.castelfranco-veneto.tv.it) - e-mail: [lavori\\_pubblici@comune.castelfranco-veneto.tv.it](mailto:lavori_pubblici@comune.castelfranco-veneto.tv.it)

Sede Legale: Via F.M.Preti, 36 - Codice Fiscale/Partita I.V.A. 00481880268 – Tel. 0423-7354 (centralino) Fax 0423-735580

[www.comune.castelfranco-veneto.tv.it](http://www.comune.castelfranco-veneto.tv.it) - e-mail: [segreteria@comune.castelfranco-veneto.tv.it](mailto:segreteria@comune.castelfranco-veneto.tv.it)

delimitazione del cantiere nella fase di costruzione della rete

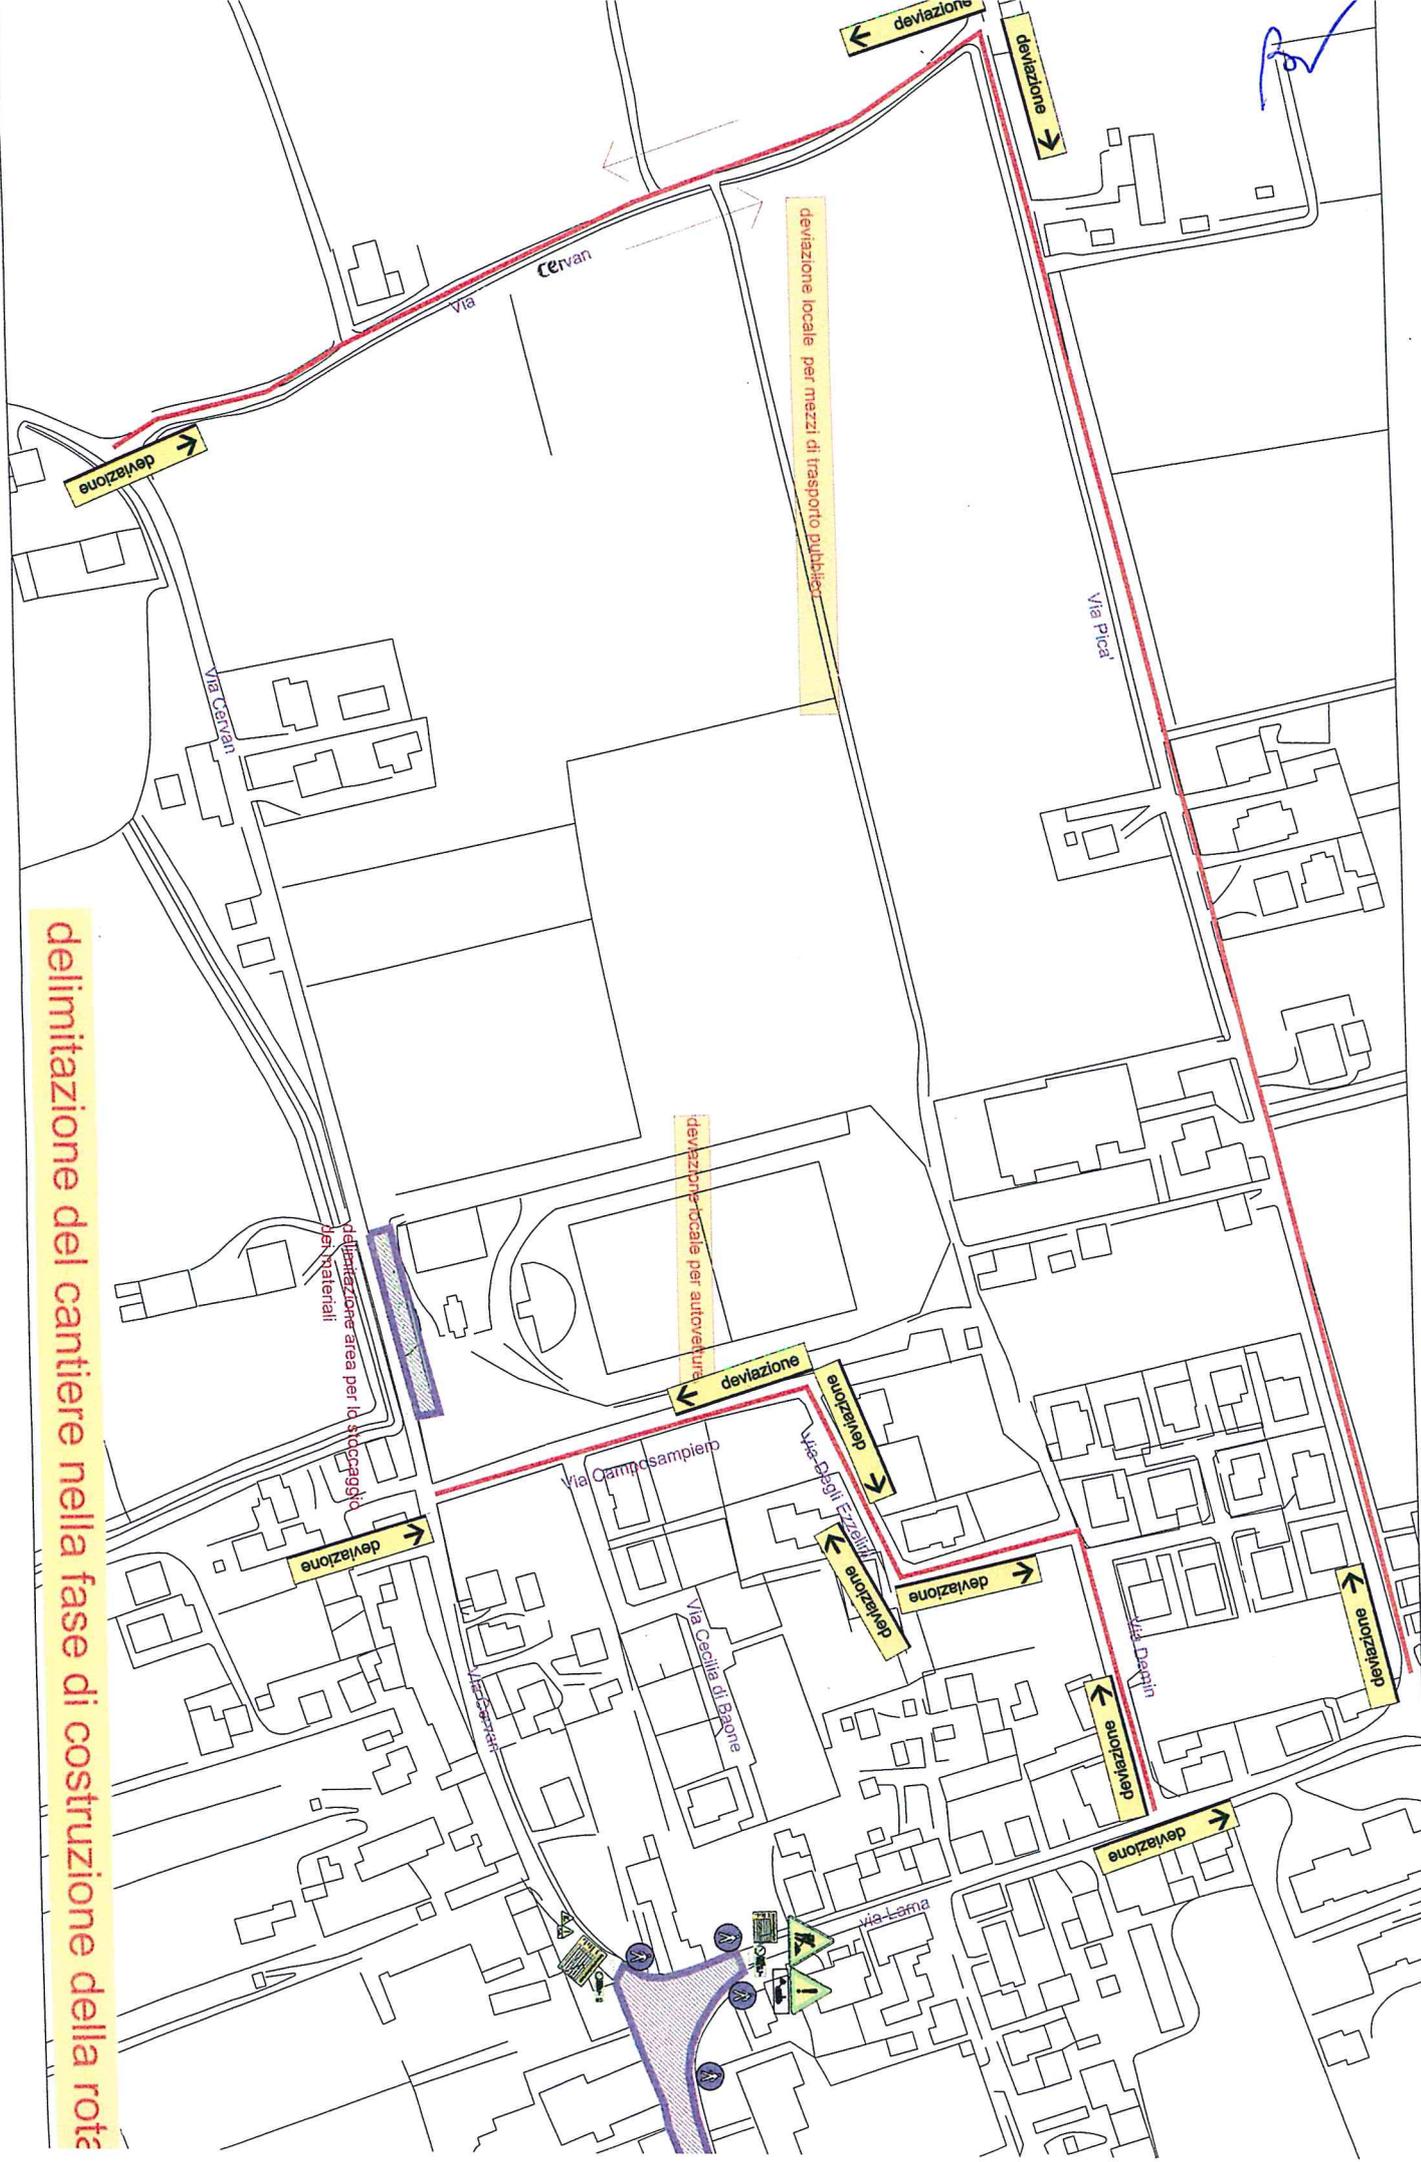

deviazione locale per mezzi di trasporto pubblici

deviazione locale per autovetture

delimitazione area per lo stoccaggio dei materiali

delimitazione del cantiere nella fase di costruzione della rete