

RELAZIONE

Il progetto prevede la realizzazione di un fabbricato ad uso commerciale e sportivo, sviluppato principalmente su un unico piano.
 La parte commerciale è destinata a bar - ristorante. Nella stessa vi è un soppalco accessibile da una scala interna.
 La parte sportiva è dotata di doppio spogliatoio, magazzino e uno spazio di ricezione atleti.

Nel complesso il nuovo fabbricato soddisfa i requisiti di accessibilità, visitabilità e adattabilità.

Nello specifico:

A) ACCESSIBILITÀ

Il fabbricato è progettato in modo tale che le persone con ridotta o impedita capacità motoria o sensoriale vi possano entrare agevolmente: i percorsi esterni sono in leggera pendenza e la soglia di accesso è posta a circa 2,5 cm.

B) VISIBILITÀ

Il criterio di visibilità è soddisfatto in quanto la struttura è dotata di servizi igienici visitabili da parte di persone con ridotta o impedita capacità motoria o sensoriale.


C) ADATTABILITÀ

Il fabbricato è pensato in modo tale che gli spazi, nel tempo, possano essere modificati con lo scopo di rendere ogni luogo fruibile anche da parte di persone con ridotta o impedita capacità motoria o sensoriale.

LEGENDA

-  DISLIVELLO IN PENDENZA < 8 %
-  DISLIVELLO RACCORDABILE CON RAMPA
-  SPAZIO DI MANOVRA COMBINATA
-  SPAZIO DI MANOVRA
-  WC TIPO SOSPESO DOTATO DI ATTREZZATURE PER IL SOLLEVAMENTO
-  LAVABO TIPO SOSPESO
-  DOCCIA A FILO PAVIMENTO
-  SERVOSCALA

-  ATTIVITA' RICETTIVA (RISTORANTE E BAR)
-  ATTIVITA' SPORTIVA

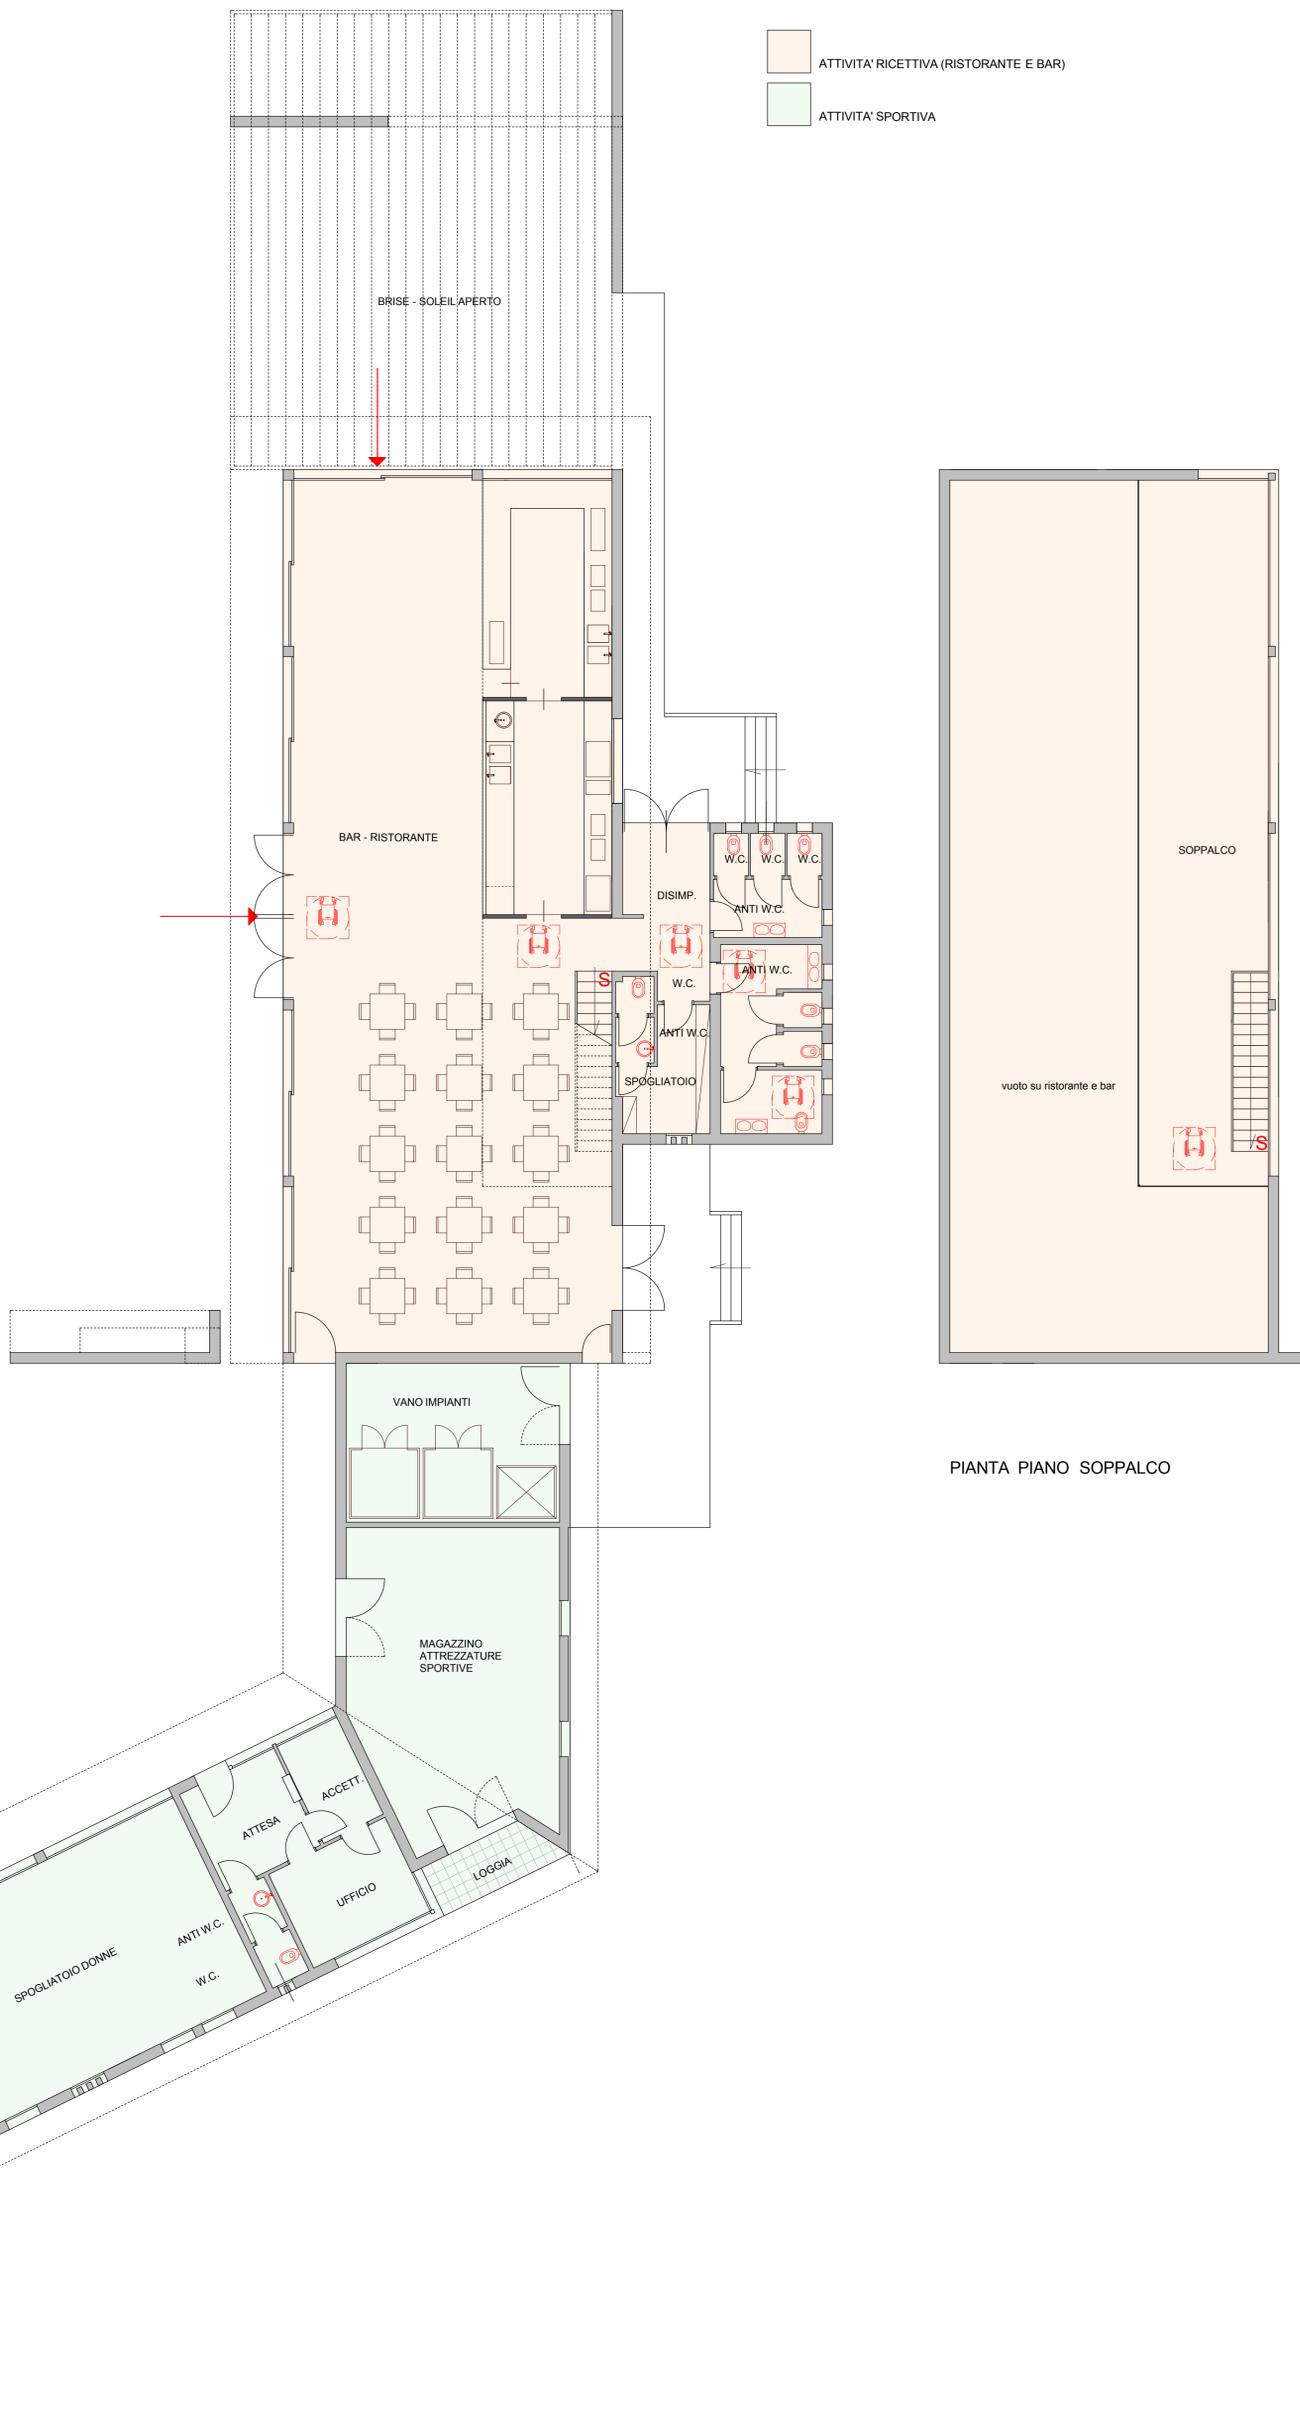

PIANTA PIANO TERRA

PIANTA PIANO SOPPALCO

5c	COMUNE	CASTELFRANCO VENETO	G. FRANCO VIELMO ARCHITETTO	
	PROGETTO	NUOVO FABBRICATO AD USO COMMERCIALE E SPORTIVO		
PROGETTO ARCHITETTONICO ELIMINAZIONE BARRIERE ARCHITETTONICHE	COMM.TI	Immobiliare F.A.M.M. s.r.l. via Pagnana 46 - Castelfranco Veneto (TV)	via Roma 9 - 31033 Castelfranco V.to (TV) Tel. e Fax: +39 0423 492999 e-mail: g_vielmo@alice.it	
SCALA	DATA	PROT.	INTEGNI	
1 - 100	01.10.2013	656 - 01		