



PLANIMETRIA GENERALE scala 1:200

| | | |
|---------------------------------------|--|---|
| 6a | COMUNE: CASTELFRANCO VENETO | G. FRANCO VIELMO ARCHITETTO |
| | PROGETTO: NUOVO FABBRICATO AD USO COMMERCIALE E SPORTIVO | |
| MIGLIORAMENTO VIARIO STATO ATTUALE | COMITATI: Immobiliare F.A.M.M. s.r.l. via Pagnana 46 - Castelfranco Veneto (TV) | Via Roma 9 - 31033 Castelfranco V.to (TV) Tel. e Fax: +39 0423 492999 e-mail: g.vielmo@alice.it |
| SCALA: 1 - 200 / 50 | DATA: 20.11.2013 | PROT.: 656 - 01 |

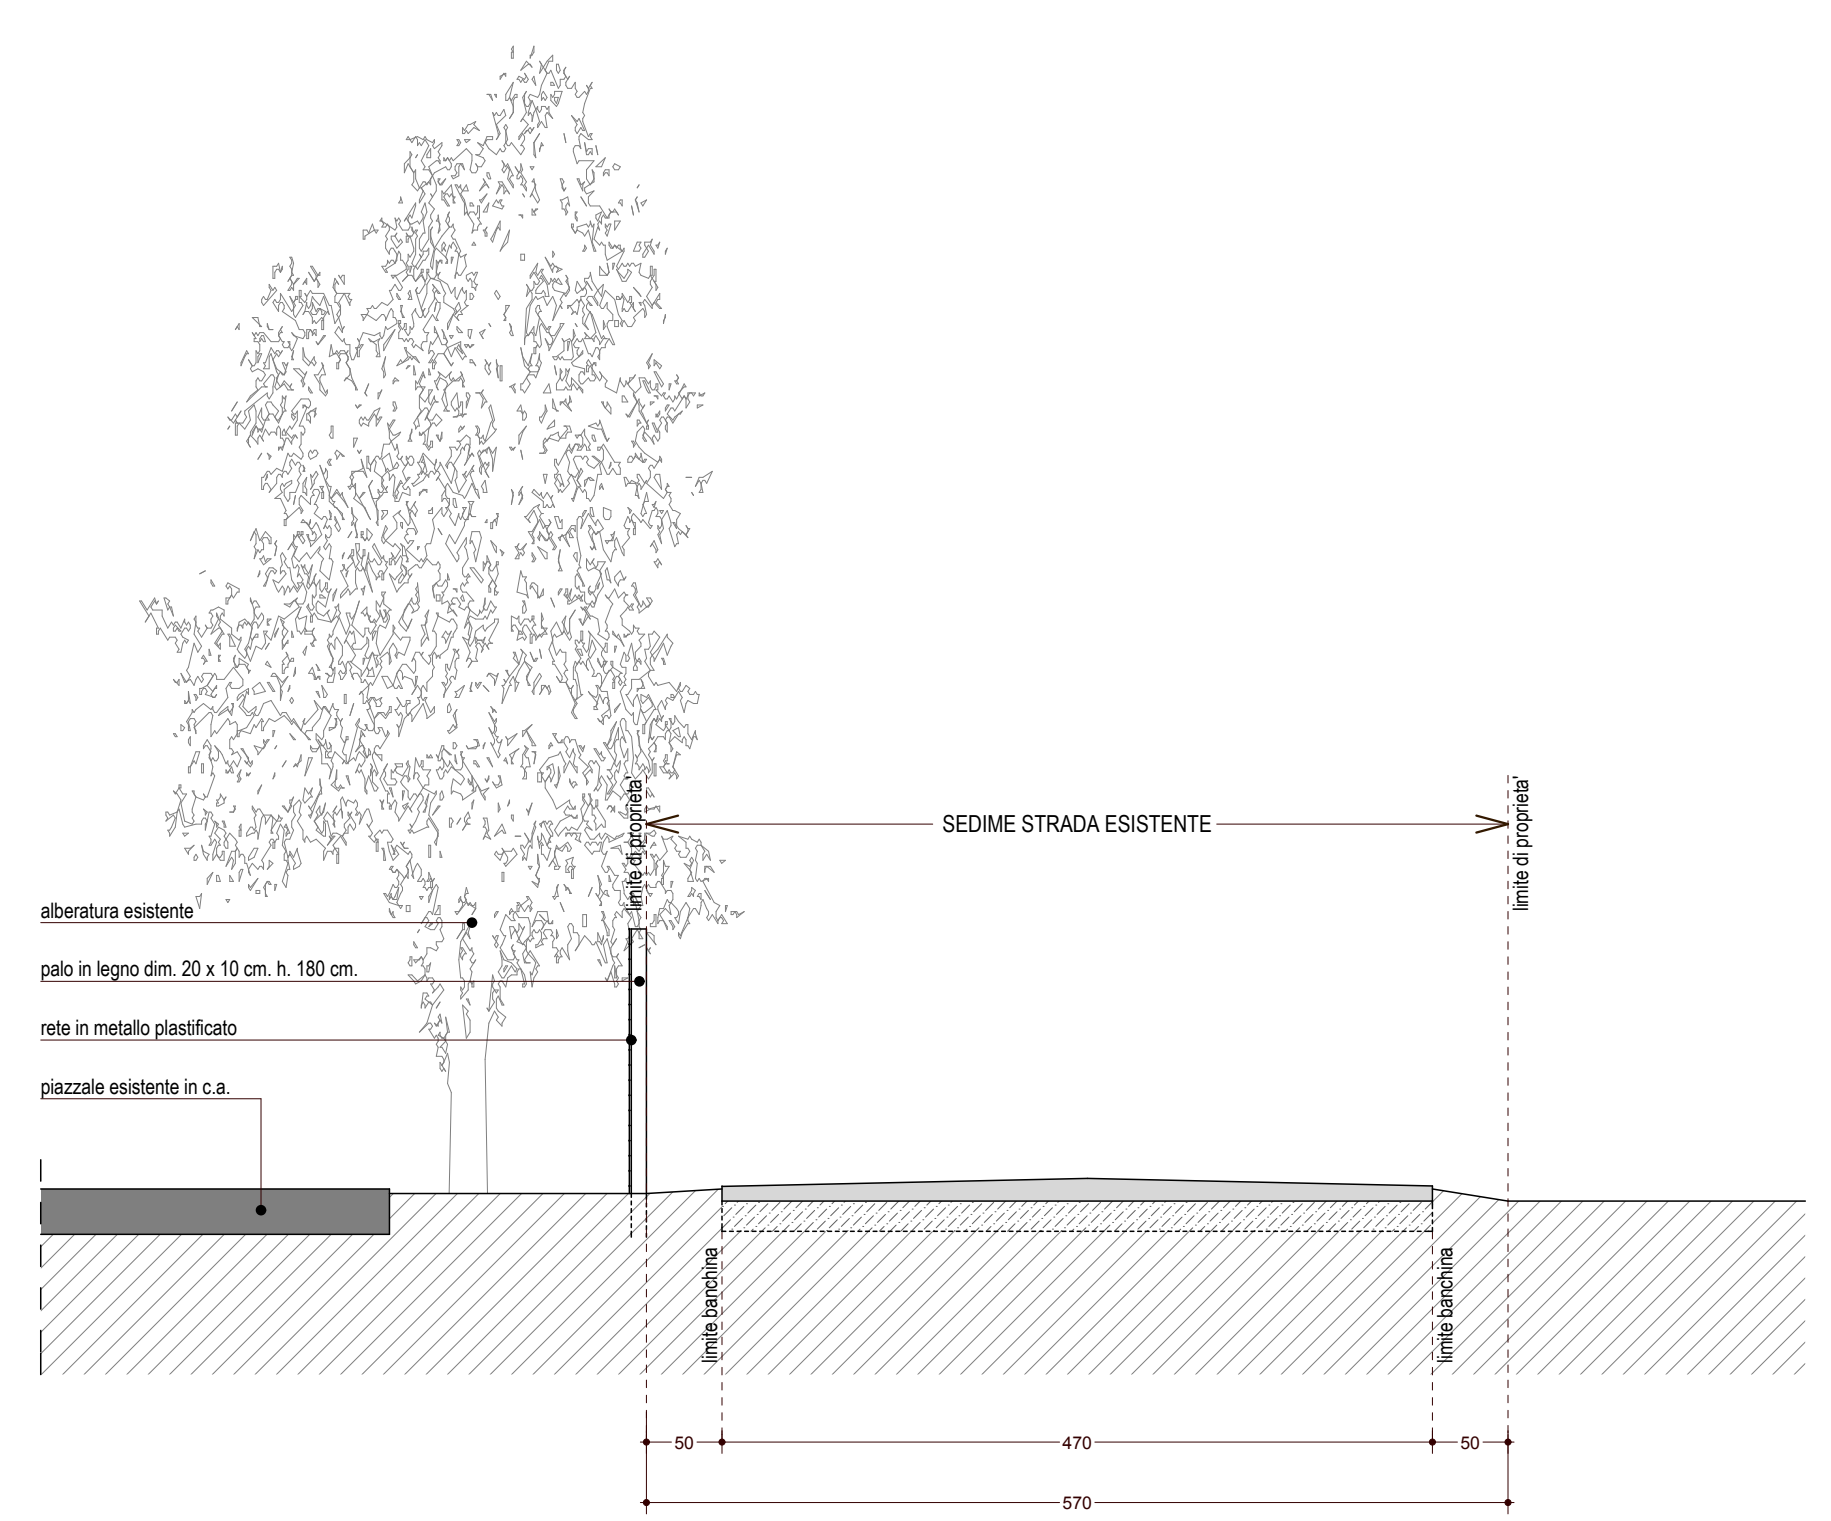


SEZIONE 1 - 1

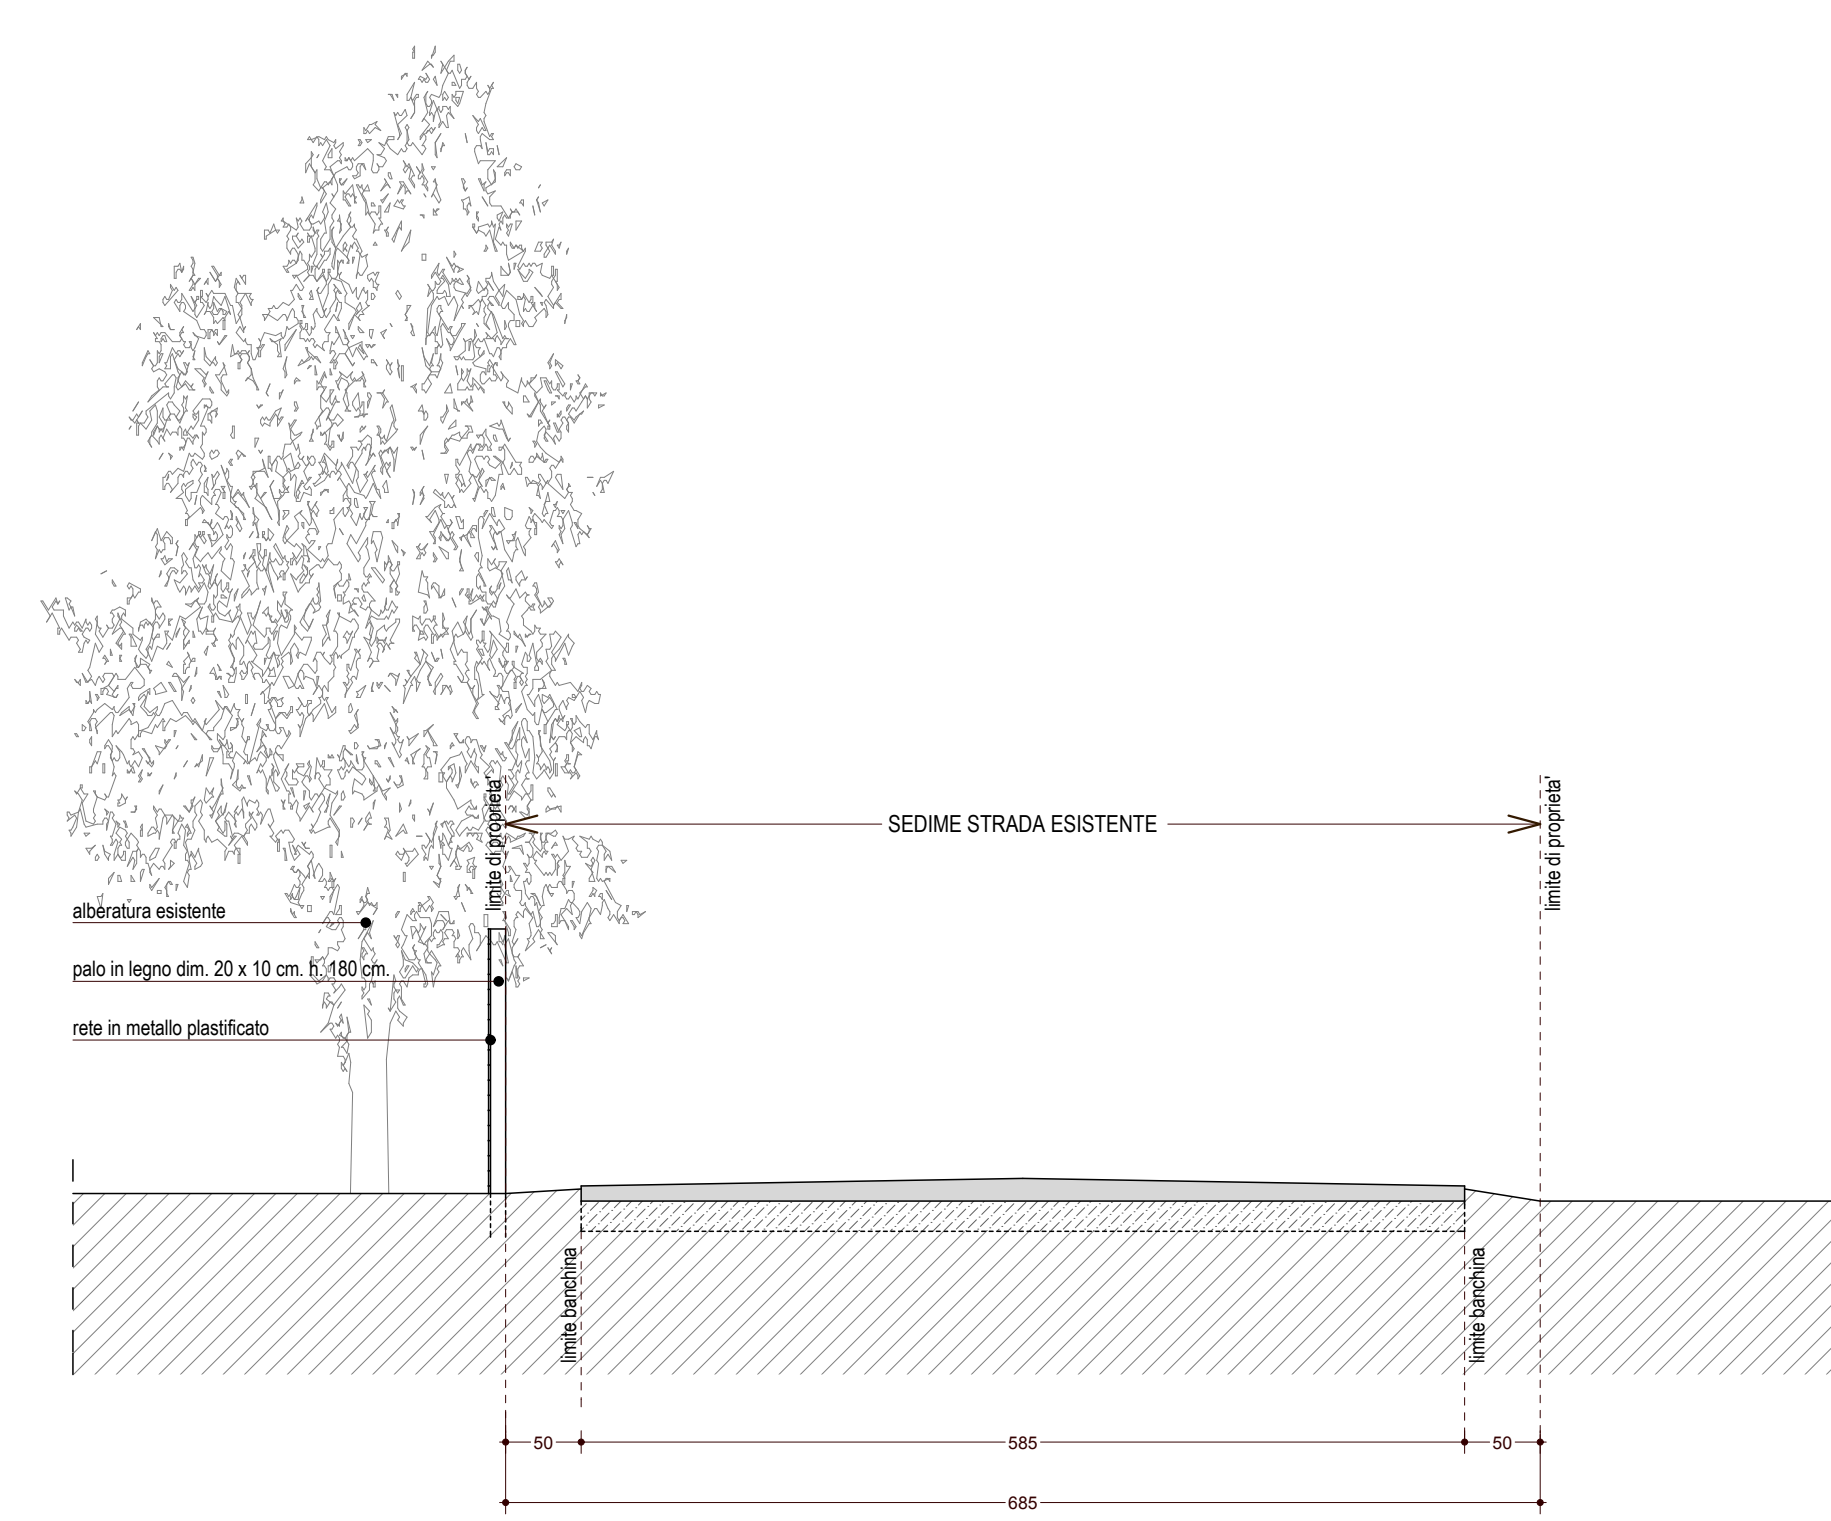

SEZIONE 2 - 2

scala 1:50

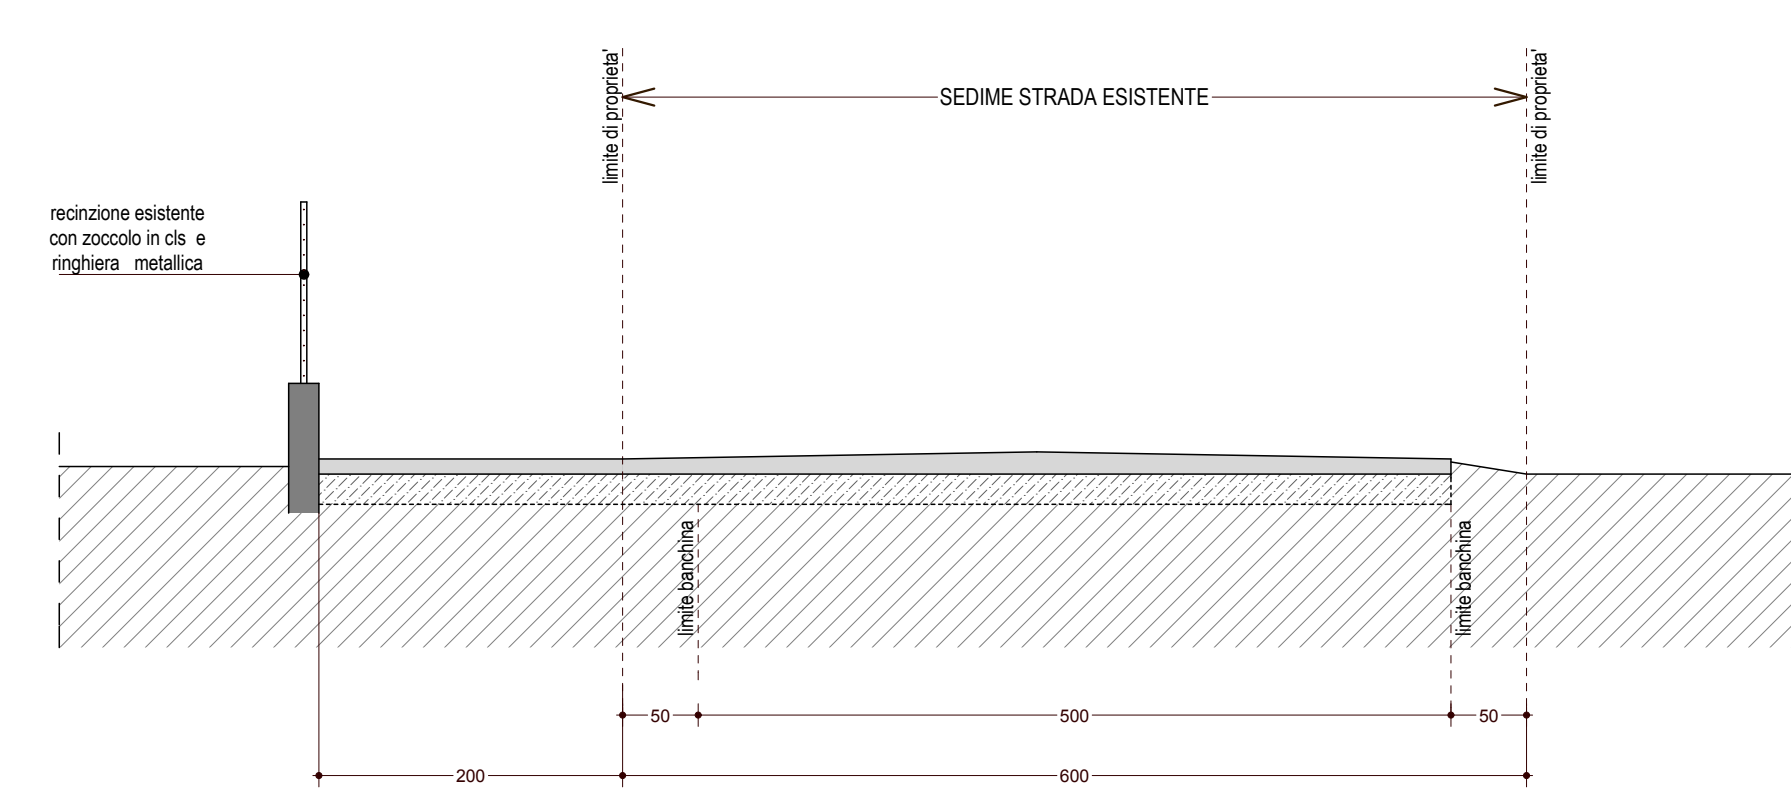

SEZIONE 3 - 3