




- LEGENDA**
- AREA IN PROPRIETA' OGGETTO DI AMPLIAMENTO VIARIO CIRCA 175 MQ.
  - NUOVA RECINZIONE
  - NUOVA ALBERATURA
  - CUNETTA ALLA "FRANCESE" PER RACCOLTA ACQUA METEORICA
  - TUBO INTERRATO PER LA RACCOLTA ACQUE METEORICHE
  - CADITOIA DI RACCOLTA
  - LAMPIONE

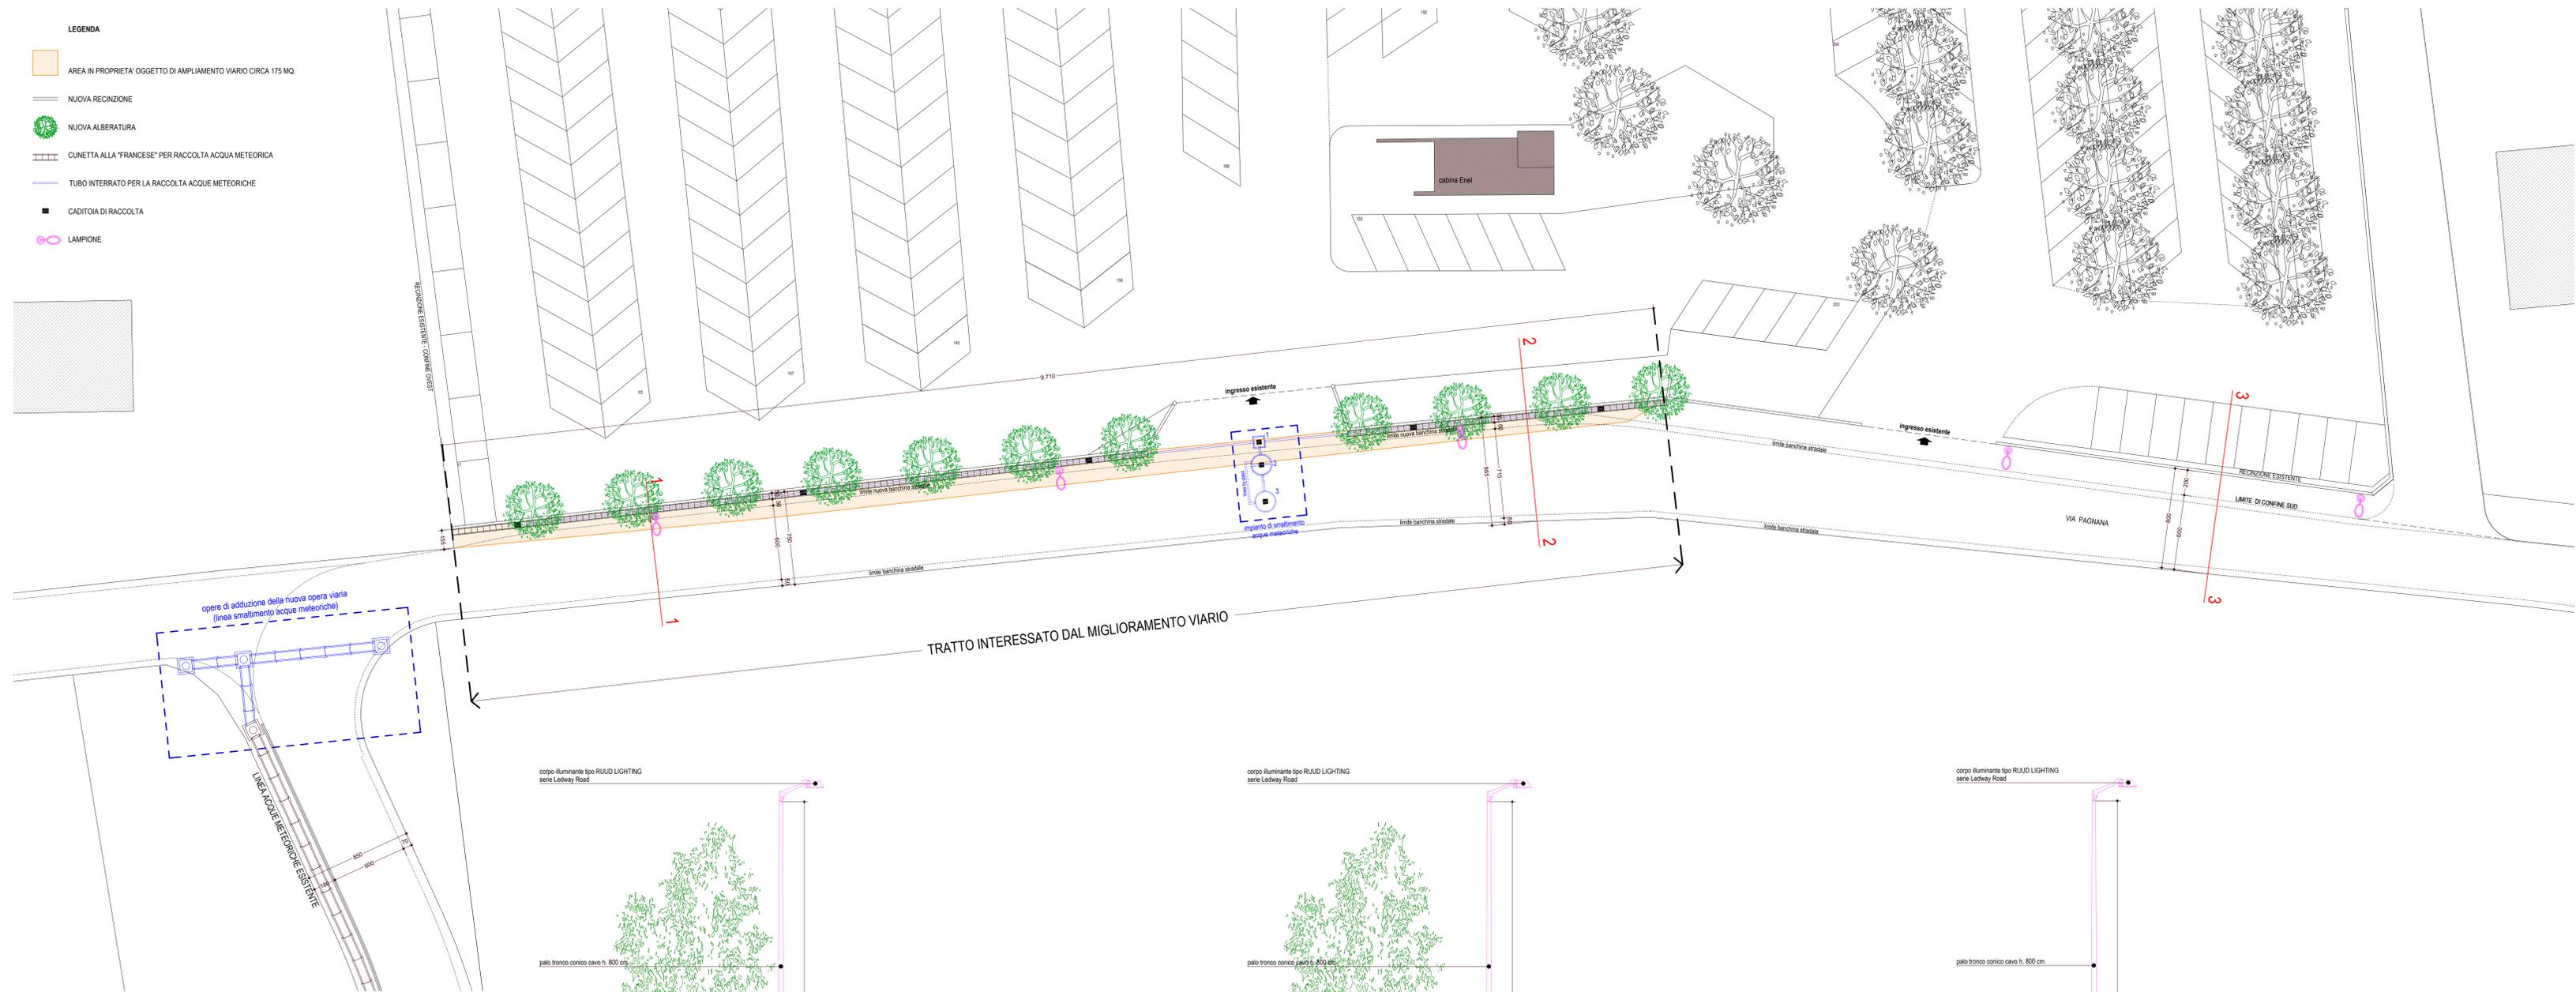


PLANIMETRIA GENERALE scala 1:200

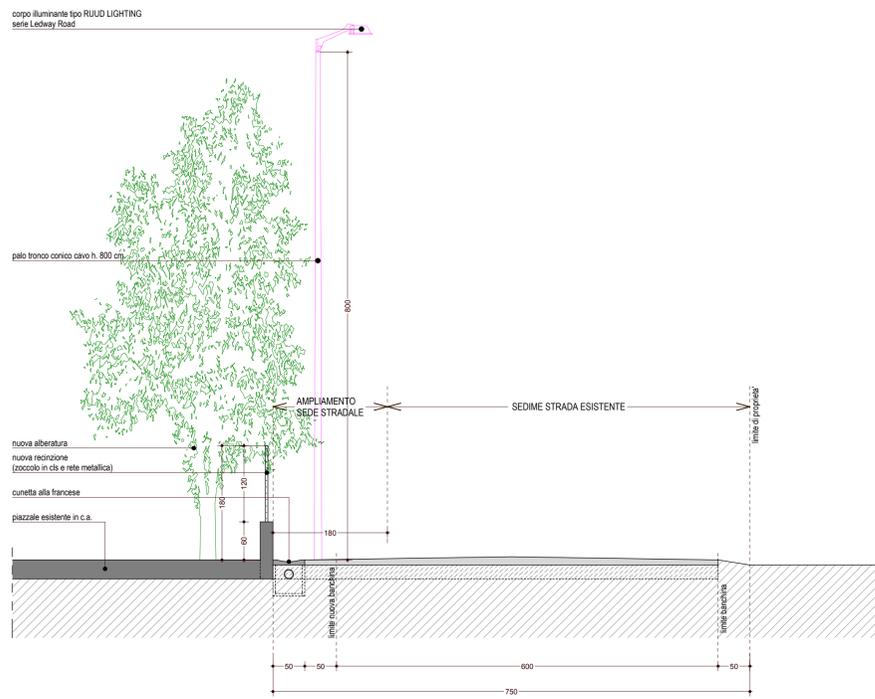

SEZIONE 1-1

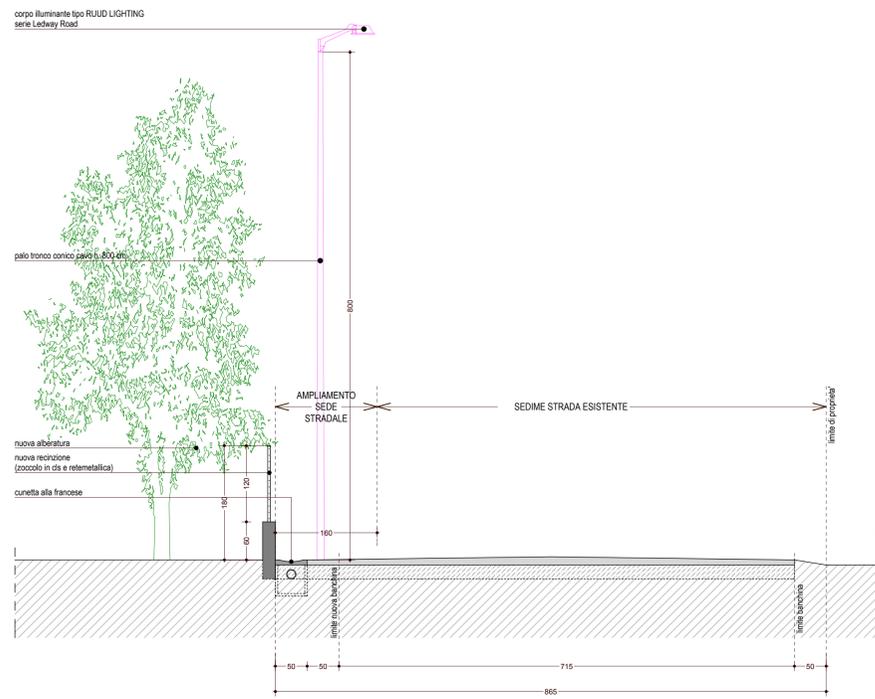

scala 1:50

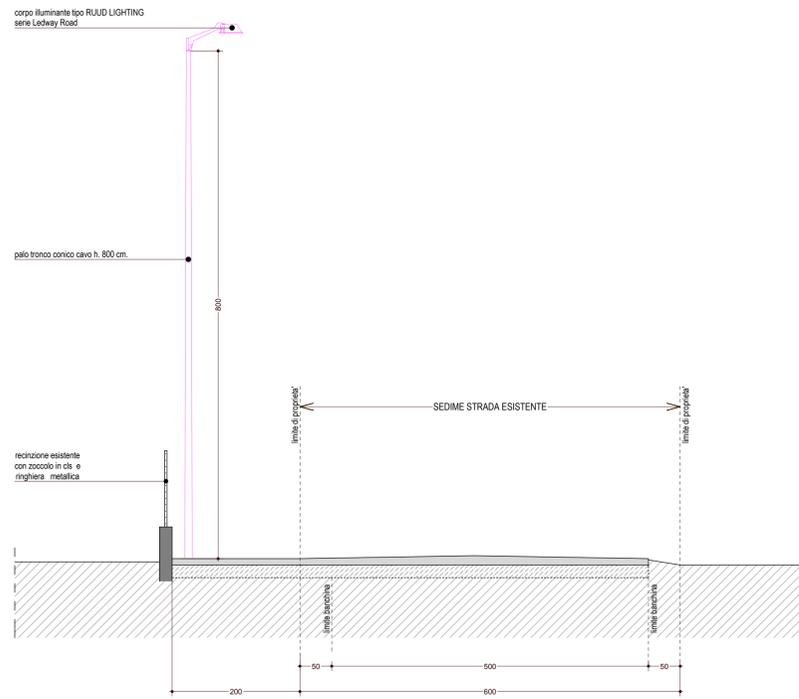

SEZIONE 3-3

<b>6c</b>	COMUNE: <b>CASTELFRANCO VENETO</b>	G. FRANCO VIELMO ARCHITETTO
	PROGETTO: <b>NUOVO FABBRICATO AD USO COMMERCIALE E SPORTIVO</b>	
SCALA: 1 - 200 / 50	DATA: 20.11.2013	PROT.: 656 - 01
COMITATI: <b>Immobiliare F.A.M.M. s.r.l. via Pagnana 46 - Castelfranco Veneto (TV)</b>		Via Roma 9 - 31033 Castelfranco V.to (TV) Tel. e Fax: +39 0423 492999 e-mail: g.vielmo@alice.it