



LEGENDA


- NUOVA COSTRUZIONE
- DEMOLIZIONE

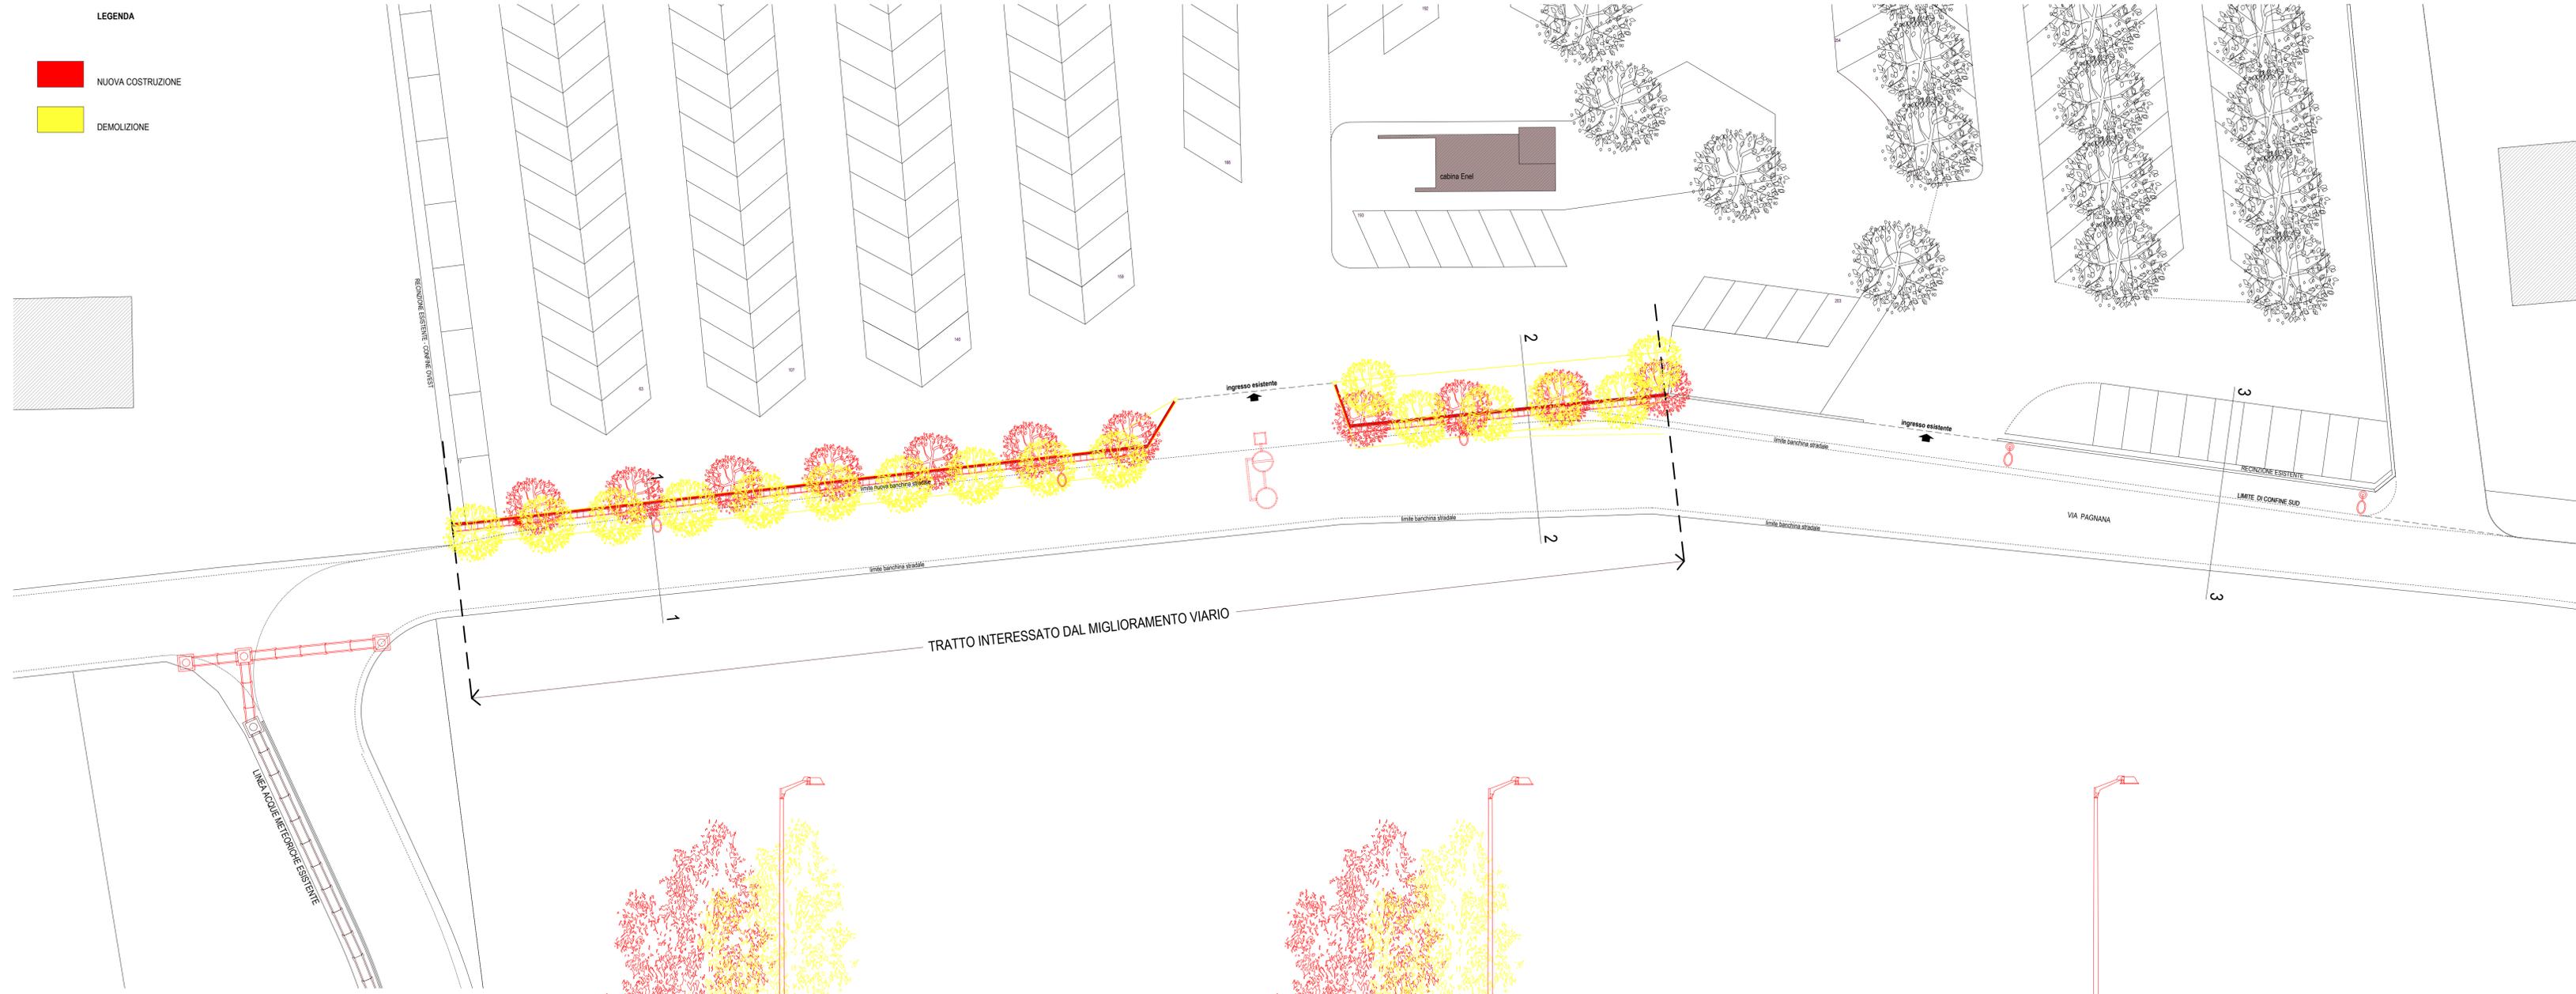


PLANIMETRIA GENERALE scala 1:200

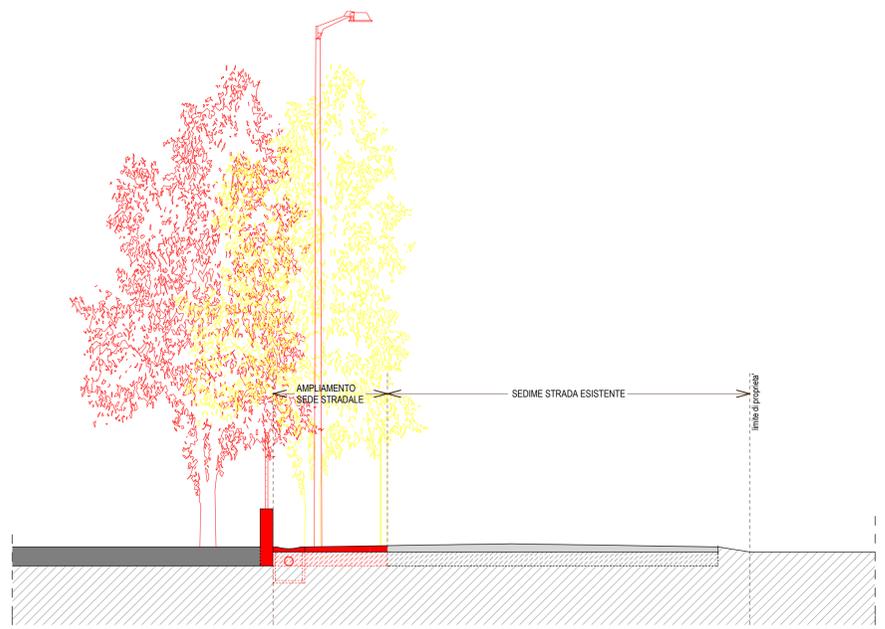

SEZIONE 1-1

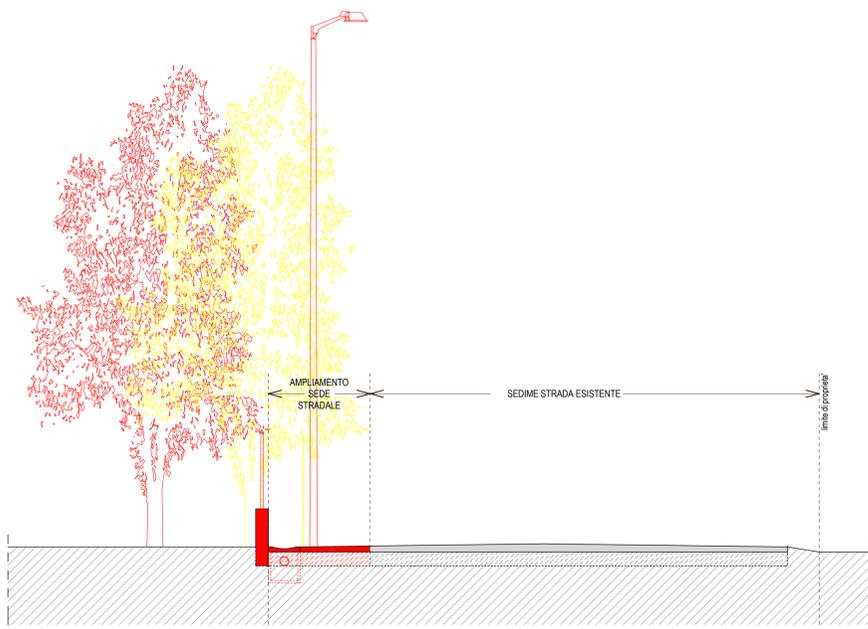

SEZIONE 2-2

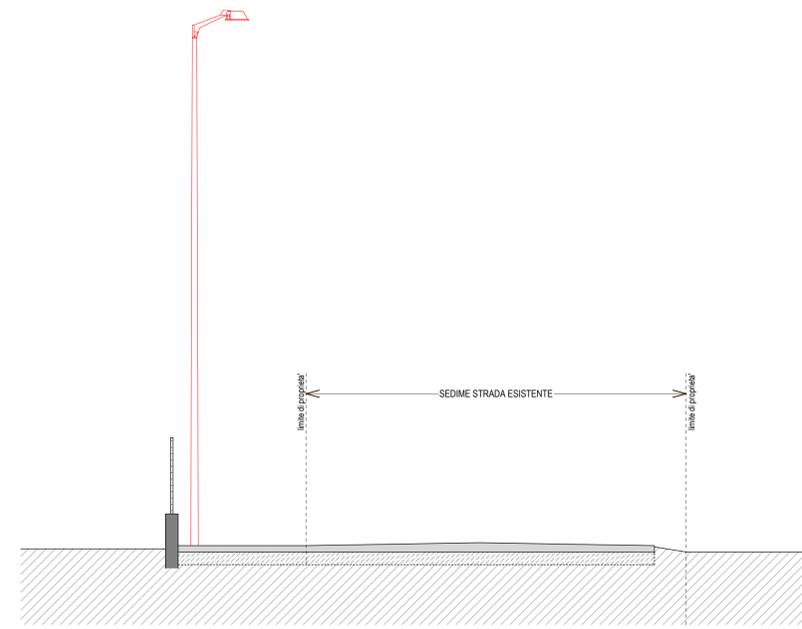

SEZIONE 3-3

scala 1:50

6e	COMUNE: CASTELFRANCO VENETO	G. FRANCO VIELMO ARCHITETTO
	PROGETTO: NUOVO FABBRICATO AD USO COMMERCIALE E SPORTIVO	
MIGLIORAMENTO VIARIO COMPARATIVA	COMITATI: Immobiliare F.A.M.M. s.r.l. via Pagnana 46 - Castelfranco Veneto (TV)	Via Roma 9 - 31033 Castelfranco V.to (TV) Tel. e Fax: +39 0423 492999 e-mail: g.vielmo@alice.it
SCALA: 1 - 200 / 50	DATA: 20.11.2013	PROT.: 656 - 01