


LEGENDA GENERALE:

- edificio produttivo esistente
- area depuratore comunale (ATS)
- area depuratore Cartiera Giorgione
- edifici ed impianti Cartiera Giorgione
- edifici esterni alla Cartiera Giorgione
- pesa esistente
- superficie stradale esistente
- parcheggio esterno mezzi pesanti P
- zona di carico *
- verde esistente

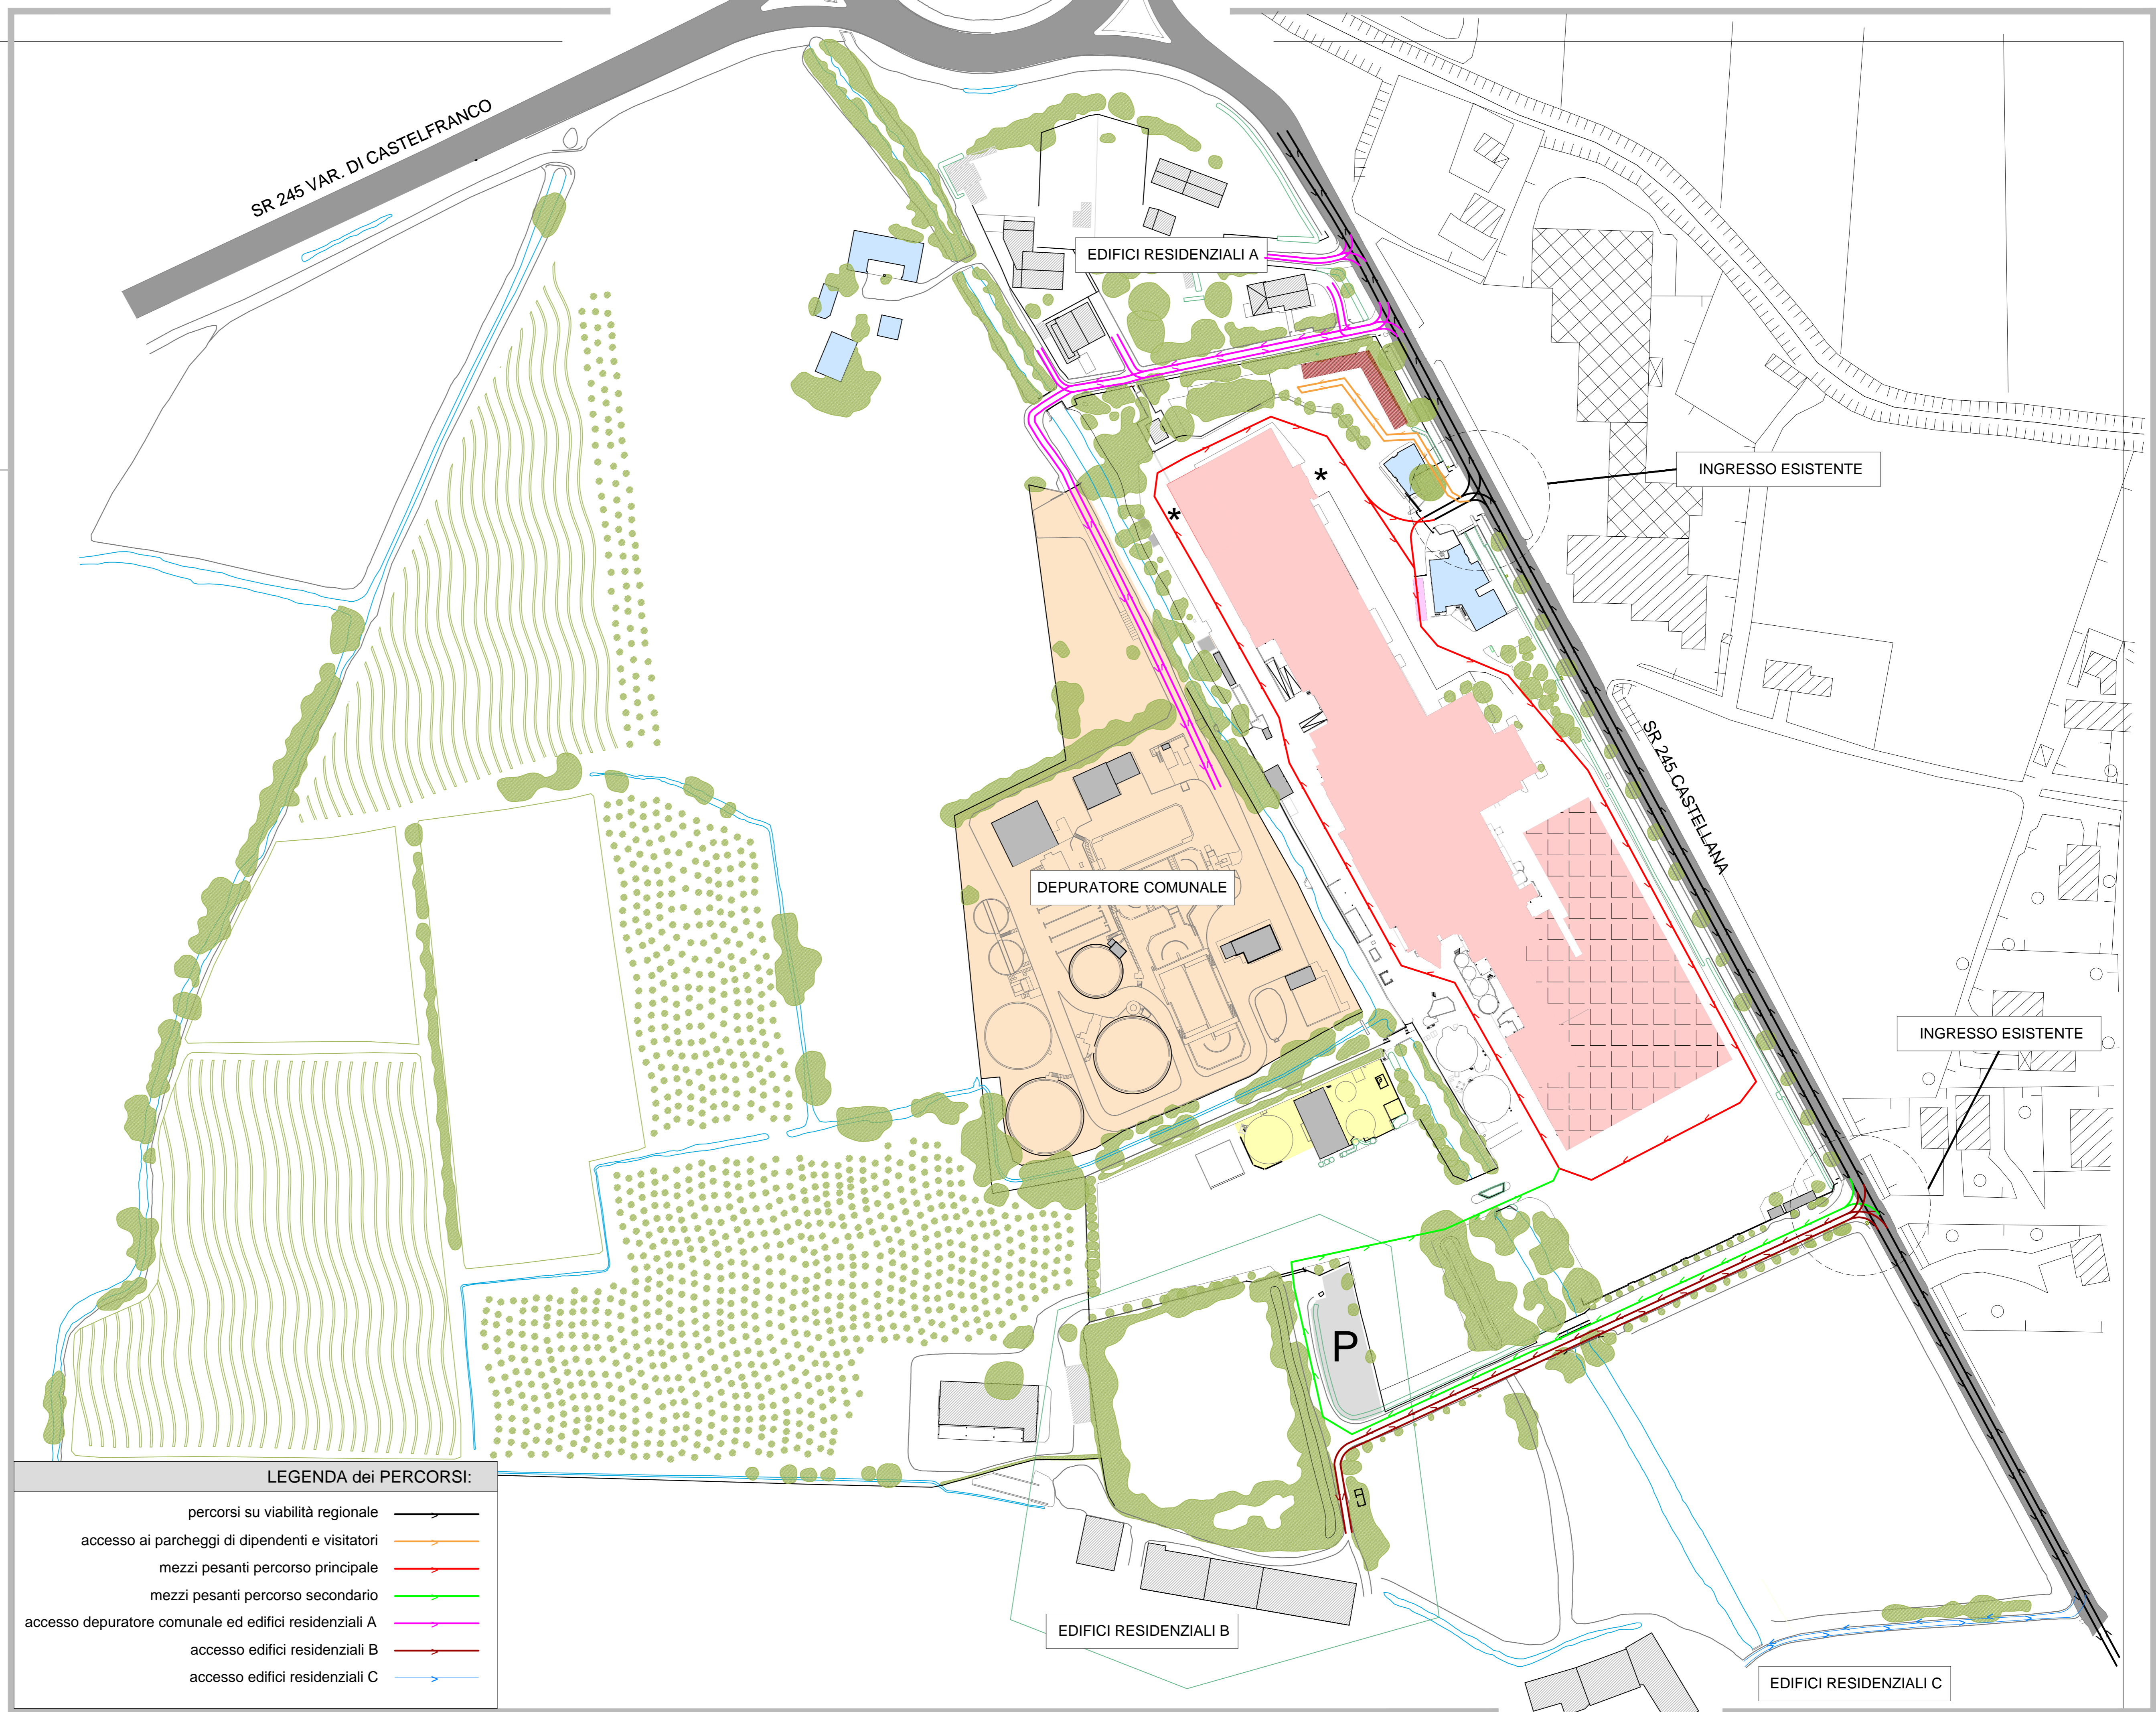

REGIONE VENETO COMUNE DI CASTELFRANCO V. PROVINCIA DI TREVISO



PROGETTO DI NUOVA VIABILITA' DI ACCESSO ALLA CARTIERA GIORGIONE S.p.A. CON PARCHEGGI DI SOSTA MEZZI PESANTI E PIAZZALI DI STOCCAGGIO MATERIE PRIME AI SENSI DELL'ART. 4 L.R. N.55 DEL 31/12/2012

Oggetto **GRAFO VIABILISTICO STATO DI FATTO**

Tavola	COORDINATORE DEL GRUPPO DI PROGETTAZIONE arch. Steno Sbrissa	IL RESPONSABILE DEI SETTORI URBANISTICA ED EDILIZIA PRIVATA arch. Luca Pozzobon
VI01	PROGETTO INFRASTRUTTURE VIARIE ing. Andrea Zanon - ZONCHEDDU E ASSOCIATI	Committee: CARTIERA GIORGIONE S.p.A.
rev 0	PROGETTO OPERE IDRAULICHE ing. Paolo Rizzardo	cartiera giorgione
Data	10/10/2018	LEGALE RAPPRESENTANTE Franco Bordignon
Scala	1:1000	

Revisione	Causale	Disegnato	Verificato
0	10/10/2018 prima emissione	PZ	AZ
1			
2			

IL COMPONENTE IL GRUPPO DI PROGETTAZIONE, SI RISERVA I TERMINI DI LEGGE LA PROPRIETA' DI QUESTO DISEGNO CON DIVIETO DI RIPRODURLO O DI RENDERSILO COMunque NOTO A TERZO SENZA AUTORIZZAZIONE

LEGENDA dei PERCORSI:

- percorsi su viabilità regionale
- accesso ai parcheggi di dipendenti e visitatori
- mezzi pesanti percorso principale
- mezzi pesanti percorso secondario
- accesso depuratore comunale ed edifici residenziali A
- accesso edifici residenziali B
- accesso edifici residenziali C