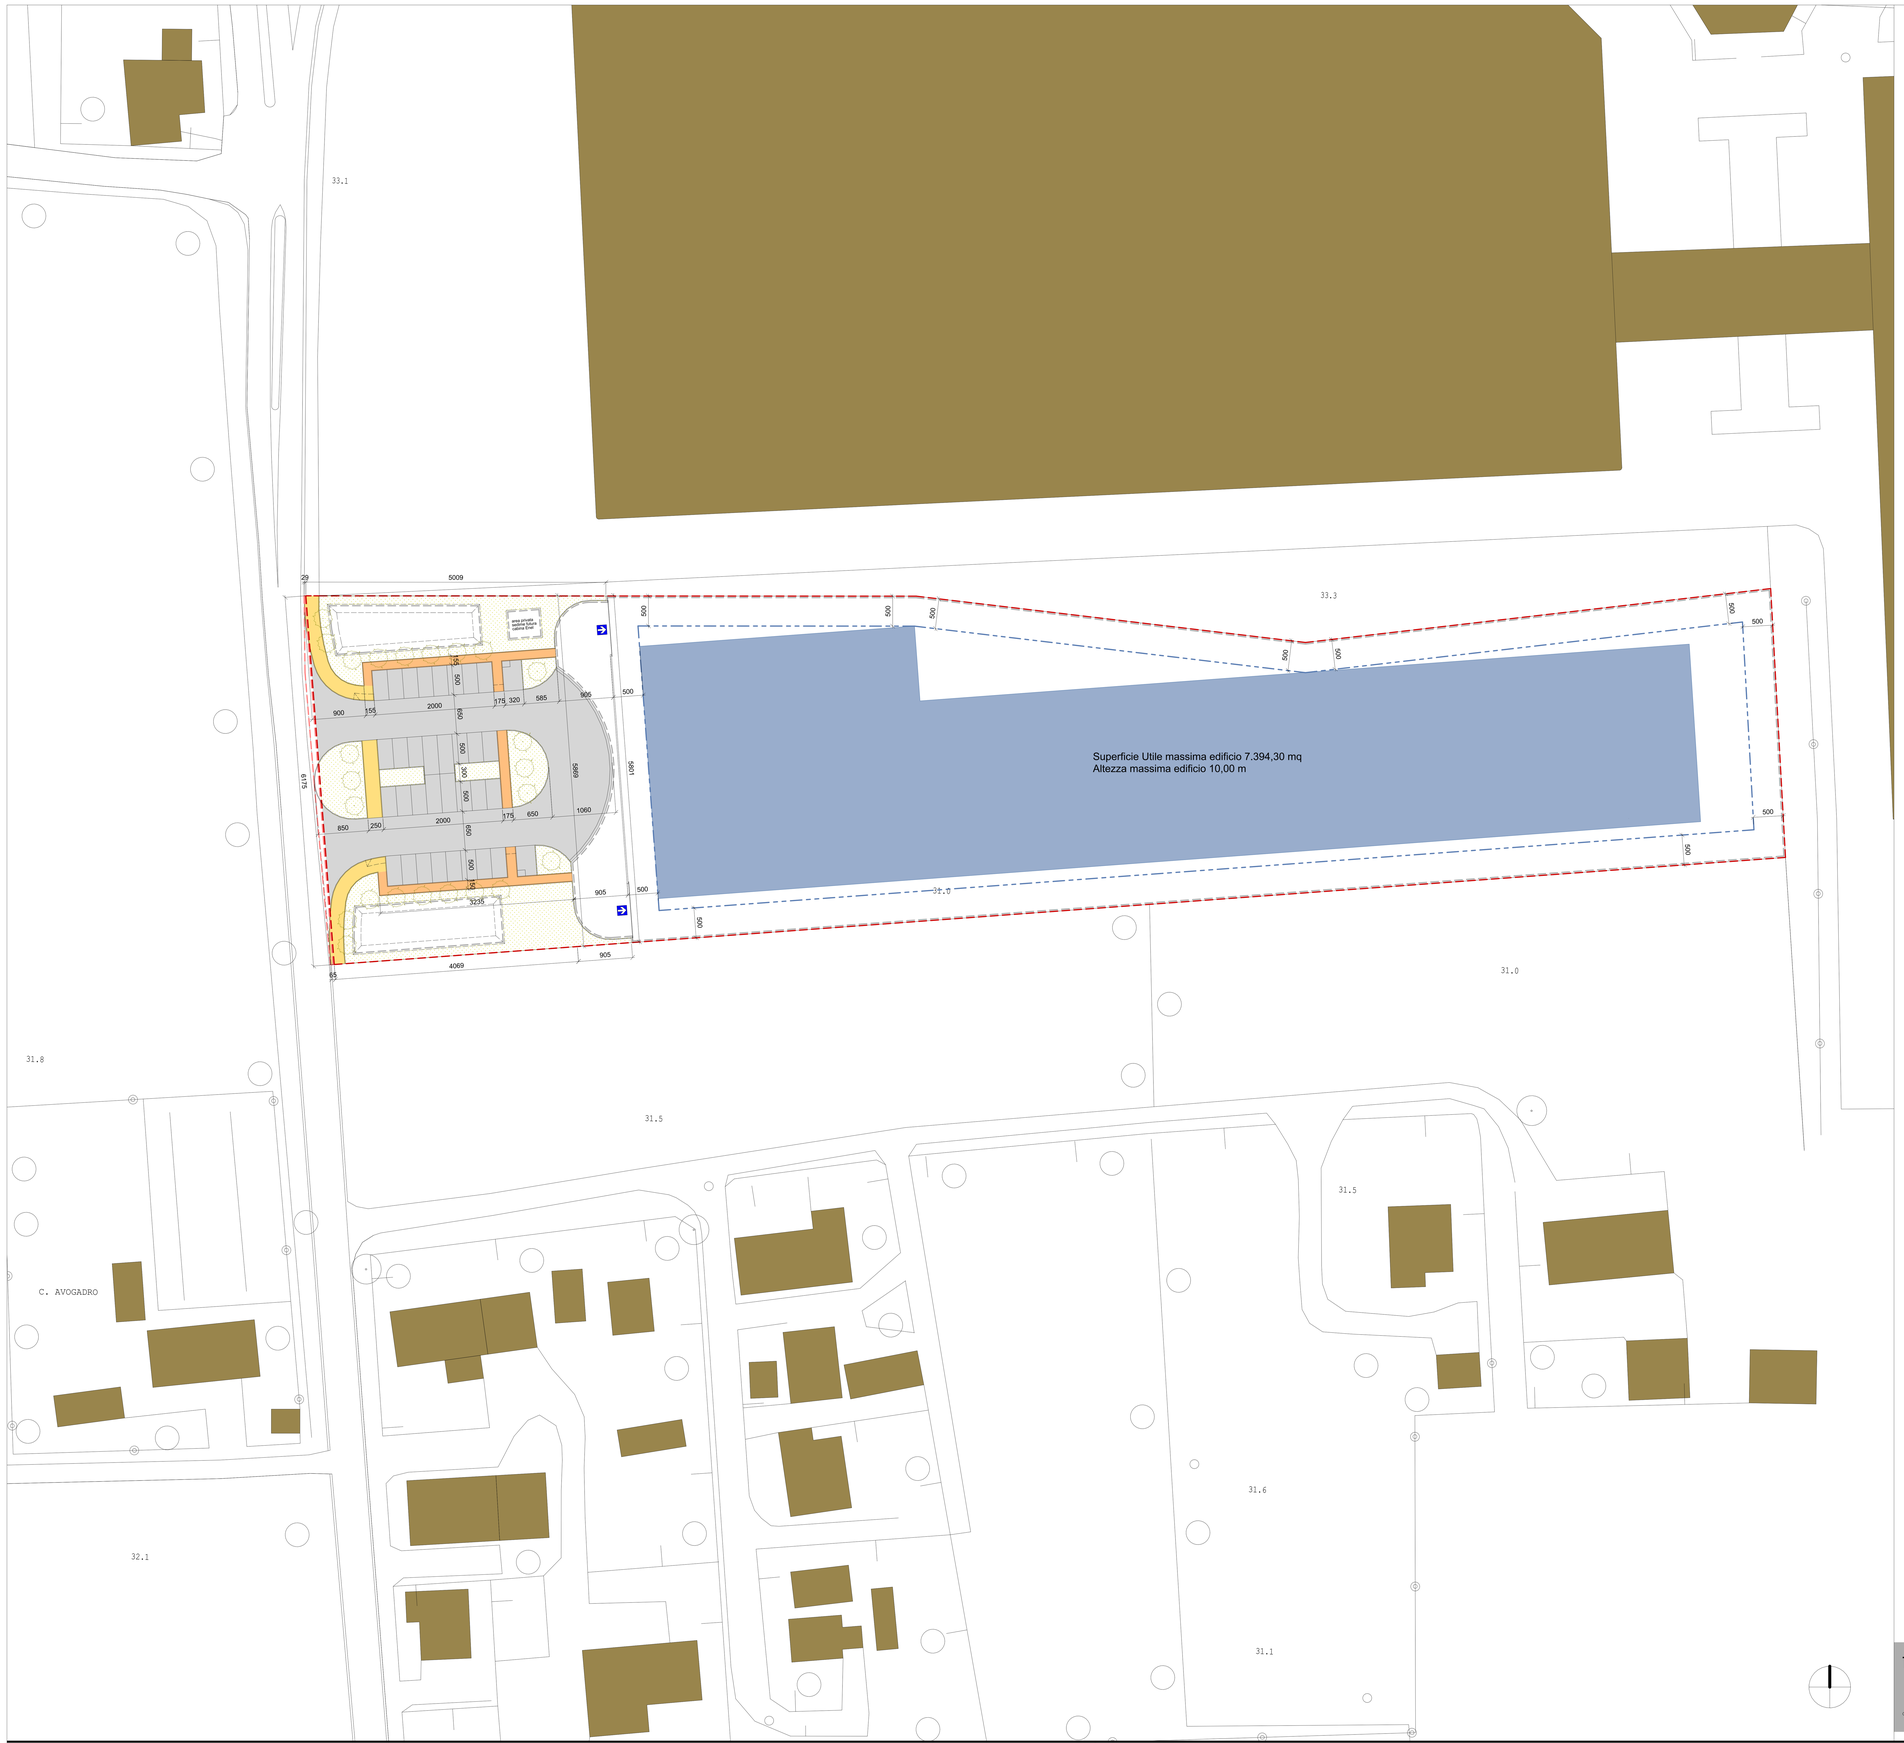

LEGENDA

- Superficie Territoriale mq 12.323,84
- Superficie Fondiaria mq 10.080,52
- Superficie di progetto esterna al perimetro di proprietà e di raccordo con Via Resana mq 53,79
- Superficie a parcheggio pubblico comprensivo di spazi di manovra mq 1310,11 (mq 1268,28 in proprietà)
- Superficie a pista ciclo-pedonale mq 143.89 (mq 136,67 in proprietà)
- Superficie a verde pubblico attrezzato mq 843,11 (mq 838,37 in proprietà)
- Limite massimo posizione sedime costruito
- Sedime "indicativo" fabbricato in progetto (mq 5.760,00 < mq 6.048,31 massimo realizzabile)
- Accesso carraio-pedonale al lotto

Calcolo superficie utile massima lotto artigianale

Superficie Utile max. realizzabile (60% Sup. Territoriale)	mq	7.394,30
Altezza max. edificio	m	10,00

PROGETTISTA : Arch. Severino Bragagnolo

COMMITTENTE : Plutone Immobiliare srl

Tav. 04

data 27.09.2019

PROVINCIA DI TREVISO - COMUNE DI CASTELFRANCO VENETO

Piano di Lottizzazione "ex Fornace Montegrappa" a Campigo

revisione n° 0
descrizione modifica : prima emissione

PROGETTO

planimetria con superfici lotto scala 1:500

studio 32
ARCHITETTI e INGEGNERI ASSOCIATI
piazza europa unita 37/6 - 31033 castelfranco veneto (TV) - tel/fax 0423725791 - email info@studio32.it

a termini di legge il presente elaborato non può essere trasmesso, copiato, riprodotto o pubblicato tutto o in parte senza l'autorizzazione scritta del progettista