



Protocollo n.

Allegati n.5

OGGETTO: SSPP n. 101 "Asolana" e n.102 "1°Tronco".Disciplina della circolazione stradale. Chiusura di un tratto delle SSPP n. 101 "Asolana" e n.102 "1°Tronco" compreso tra la Via Spada Loc. Fanzolo e Via Stradone Loc. S.Floriano, per lavori di costruzione della condotta primaria di fognatura nera, nei Comuni di VEDELAGO e CASTELFRANCO V.TO.

ORDINANZA

IL DIRIGENTE DEL SETTORE PIANIFICAZIONE VIABILITÀ

- Vista la richiesta dell'Impresa Mondin Gabriele di Cornuda, pervenuta questo ufficio il 21/05/2013, intesa ad ottenere la chiusura al traffico veicolare di un tratto delle SSPP n. 101 "Asolana" e n.102 "1°Tronco" compreso tra la Via Spada Loc. Fanzolo e Via Stradone Loc. S.Floriano, nei Comuni di VEDELAGO e CASTELFRANCO V.TO, per eseguire le opere di cui all'oggetto e la successiva integrazione dell'ATS del 19/06/2013 in cui è indicato il periodo di chiusura;
- Visti i nulla osta/autorizzazione all'esecuzione delle opere, emessi da questa Amministrazione Provinciale, n. 45177/2013, 45185/2013, 45165/2013, 45152/2013 e 45170/2013 del 25/06/2013;
- Ritenuto opportuno rilasciare tale ordinanza ai fini della sicurezza della circolazione stradale;
- Preso atto del piano delle deviazioni, allegato alla comunicazione sopracitata, su viabilità Provinciale, Regionale e Comunale;
- Preso atto dei nulla osta alle deviazioni/ordinanze che fanno parte del presente provvedimento: su viabilità comunale con oscuramento dei relativi divieti di VEDELAGO DEL 13/06/ CASTELFRANCO V.TO 12/06/2013, e su viabilità Regionale 11/06/20132;
- Avendo presenti le caratteristiche tecniche e geometriche del tratto di strada citato e del traffico che vi si svolge;
- Preso atto delle indicazioni allegate alla presente in merito alla segnaletica di deviazione;
- Attestata la legittimità, la regolarità e la correttezza dell'azione amministrativa, la completezza dell'istruttoria condotta nonché il rispetto dei termini ai sensi dell'art. 147 bis del D.Lgs. 267/2000;
- Visti gli artt. 6 e 7 del vigente C.d.S. e l'art. 30 comma 7 del regolamento, oltre a quanto stabilito dal Decreto 10/07/02 del Ministero delle Infrastrutture e dei Trasporti "Disciplinare Tecnico.....segnalamento stradale temporaneo" che fissa nuove disposizioni per l'apertura di cantieri di lavoro sulle strade;

ORDINA

la chiusura al traffico, di un tratto delle SSPP n. 101 "Asolana" e n.102 "1°Tronco" compreso tra l'intersezione tra la Via Spada Loc.- Fanzolo e Via Stradone Loc.-S.Floriano, nei Comuni di VEDELAGO e CASTELFRANCO V.TO, con chiusura totale nel tratto interessato dal cantiere per eseguire le opere di cui all'oggetto. La deviazione del traffico sarà effettuata lungo Via Stazione, Via Montegrappa, SP.102, SR.53 e Via Montebelluna di Salvarosa e viceversa.

Tale provvedimento sarà in vigore dal giorno 01/07/2013 al giorno 20/12/2013.

S'impone quanto segue:

- Preavvisi di deviazione gialli (fig. 405 del C.d.S.);
- Segnali di direzione gialli (fig. 407 del C.d.S.);
- Gli sbarramenti dovranno essere realizzati conformemente agli schemi allegati con luci rosse fisse sugli sbarramenti, e dovranno essere integrati di delineatori flessibili, e lo sbarramento parziale dovrà essere posto a lato della carreggiata stradale,
- Il piano segnaletico di deviazione allegato, predisposto dalla ditta richiedente, fa parte integrante del presente provvedimento nel rispetto delle prescrizioni dei nulla-osta alle deviazioni
- L'oscuramento di tutta la segnaletica in contrasto col presente provvedimento
- L'installazione nel cantiere della "tabella lavori - fig. Il 382 art. 30" con evidenziato il recapito del responsabile del cantiere reperibile 24 ore su 24.
- Inoltre prima della chiusura totale sulle SSPP., installazione:
  1. a 150 mt. segnali "lavori (Fig. Il 383 Art. 31 C.d.S.)" con apposizione di lampade rosse al di sopra;
  2. a 100 mt. segnali "divieto di sorpasso (Fig. Il 48 Art.115 C.d.S.)";
  3. a 50 mt. segnali di "limite max di velocità 30 km/h (Fig. Il 50 Art.115 C.d.S.)";
- Si sottolinea che all'interno del tratto di strada chiuso al traffico, che sarà di volta in volta traslato seguendo il cantiere:
- La ditta appaltatrice delle opere dovrà provvedere a proteggere e segnalare adeguatamente i tratti dove si eseguono le lavorazioni.
- Dovranno essere eliminate tutte le insidie che costituiscono pericolo per gli utenti.
- Si declina ogni responsabilità civile e penale per danni a cose e/o persone per qualsiasi accadimento.
- L'impresa esecutrice dei lavori dovrà garantire, sotto la propria ed esclusiva responsabilità l'eventuale accesso ai residenti e ai clienti delle attività commerciali all'interno del tratto interdetto alla circolazione stradale.

Si sottolinea che il medesimo piano segnaletico, oltre a quanto sopra imposto, potrà essere modificato e integrato in ogni momento dal personale di questa Amministrazione Provinciale.

La presente ordinanza è resa nota al pubblico mediante i prescritti segnali stradali che sono da porre a cura e spese della ditta che eseguirà le opere ed è resa nota altresì mediante pubblicazione all'Albo della PROVINCIA DI TREVISO, in quello dei Comuni di Vedelago e Castelfranco nonché sui quotidiani e TV locali.

Il personale preposto ai servizi di polizia stradale di cui all'art. 12 del vigente codice della strada, è incaricato di far rispettare gli obblighi del presente provvedimento.

Avverso il presente provvedimento che dispone la collocazione della segnaletica è ammesso ricorso, entro sessanta giorni, al Ministro delle Infrastrutture, ai sensi dell'art. 37, comma terzo, del D.L.gs. n. 285/92, con la procedura di cui all'art. 74 del Regolamento emanato con D.P.R. n. 495/92.

Avverso il presente provvedimento e ammesso, ricorso al Tribunale Amministrativo Regionale del Veneto, acon le modalità di cui alla vigente normativa.

X IL DIRIGENTE DI SETTORE  
Dott. Ing. Maurizio VEGGIS

Dott. Arch. Lucio Bolla

int. 0422 656186  
int. 0422 656067  
Fax 0422 656180

Responsabile del procedimento: Dott. Ing. Maurizio Veggis  
Responsabile dell'istruttoria: Geom. Roberto Ortolan



**COLLETORE FOGNARIO CORNUDA-SALVATRONDA  
STRALCIO SALVATRONDA-CASELLE DI ALTIVOLE**  
Cod. Piano d'Ambito 260894001-fog.

2° LOTTO

FANZOLO - SAN FLORIANO


ALTO TREVIGIANO SERVIZI S.R.L.

Via Schiavonesca Privila, 86 - Casella postale n. 75  
31044 - MONTEBELLUNA - (TV)

Servizi Tecnici: Ufficio Nuove Opere  
Tel. 0423-29228 Fax. 0423-292229  
E-Mail: info@altotrevigianoservizi.it



ALTO TREVIGIANO SERVIZI

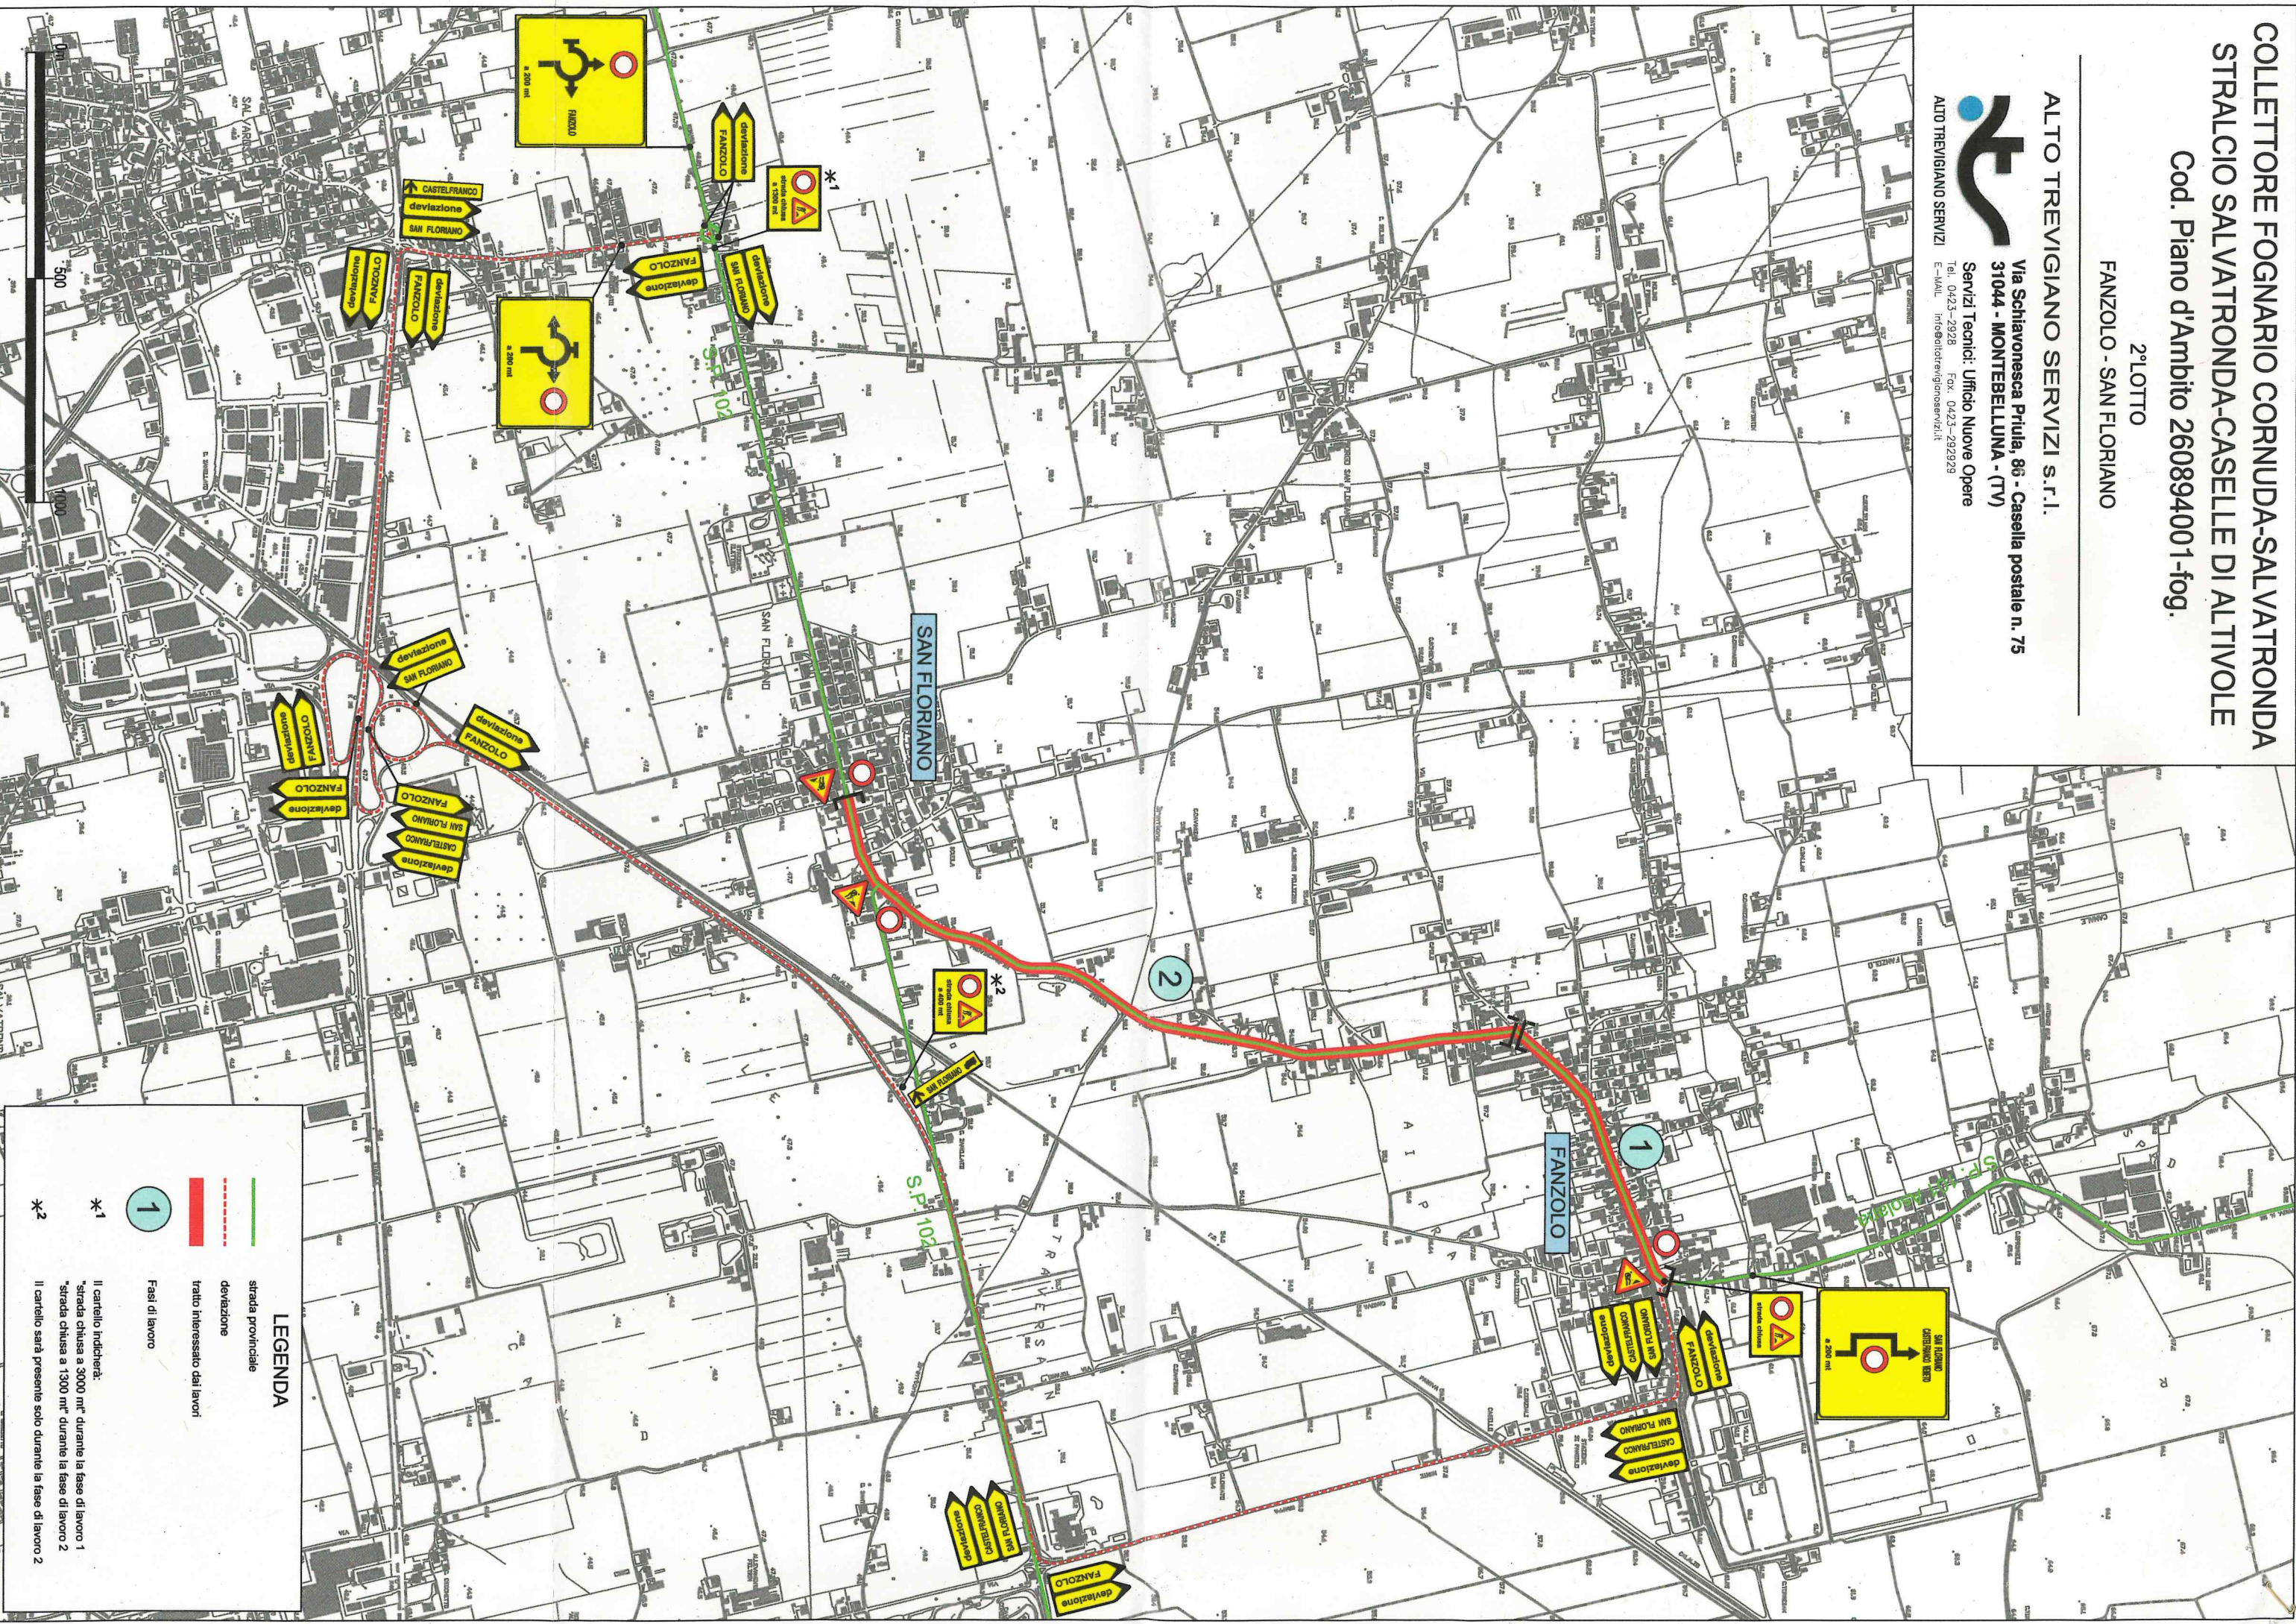

**LEGENDA**

- strada provinciale
- - - deviazione
- tratto interessato dai lavori
- 1 Fasi di lavoro

\*1  
Il cartello indicherà:  
"strada chiusa a 3000 mt" durante la fase di lavoro 1  
"strada chiusa a 1300 mt" durante la fase di lavoro 2

\*2  
Il cartello sarà presente solo durante la fase di lavoro 2