



FOTO 1

FOTO 2

FOTO 3

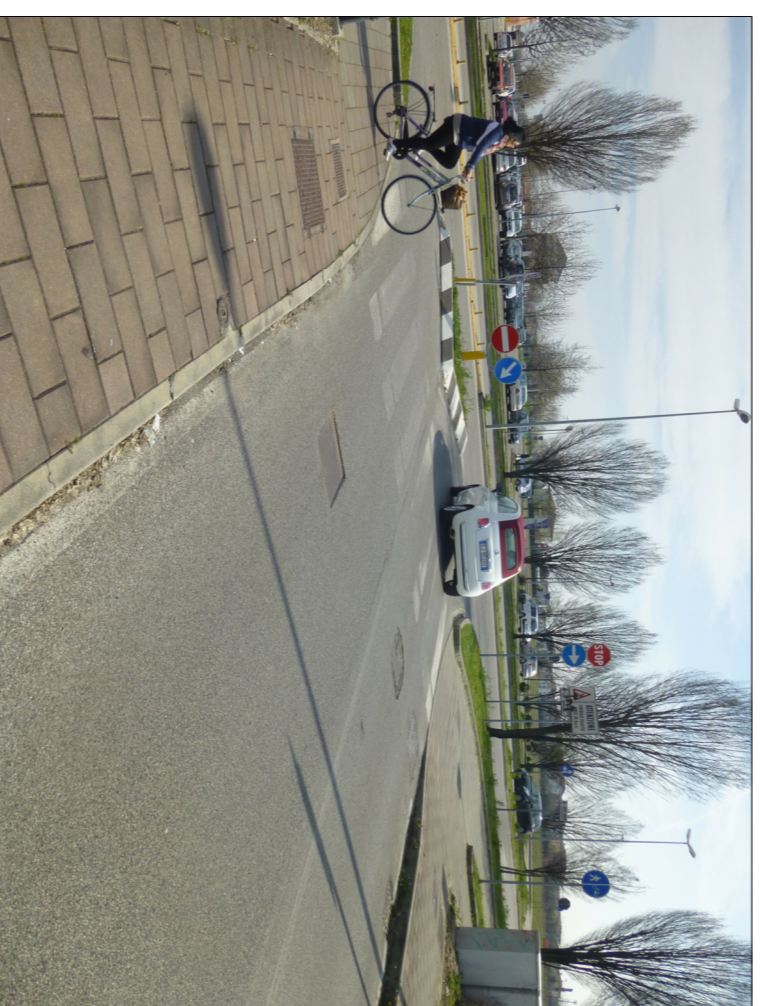


FOTO 4

FOTO 5

FOTO 6


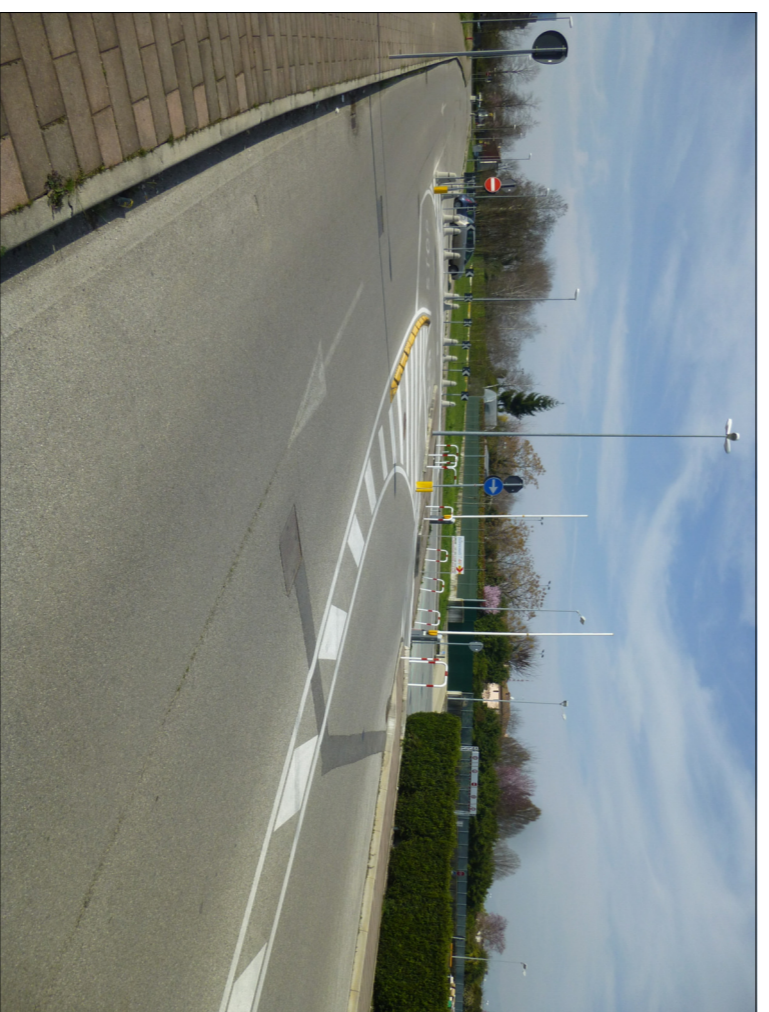


FOTO 7

FOTO 8



FOTO 9

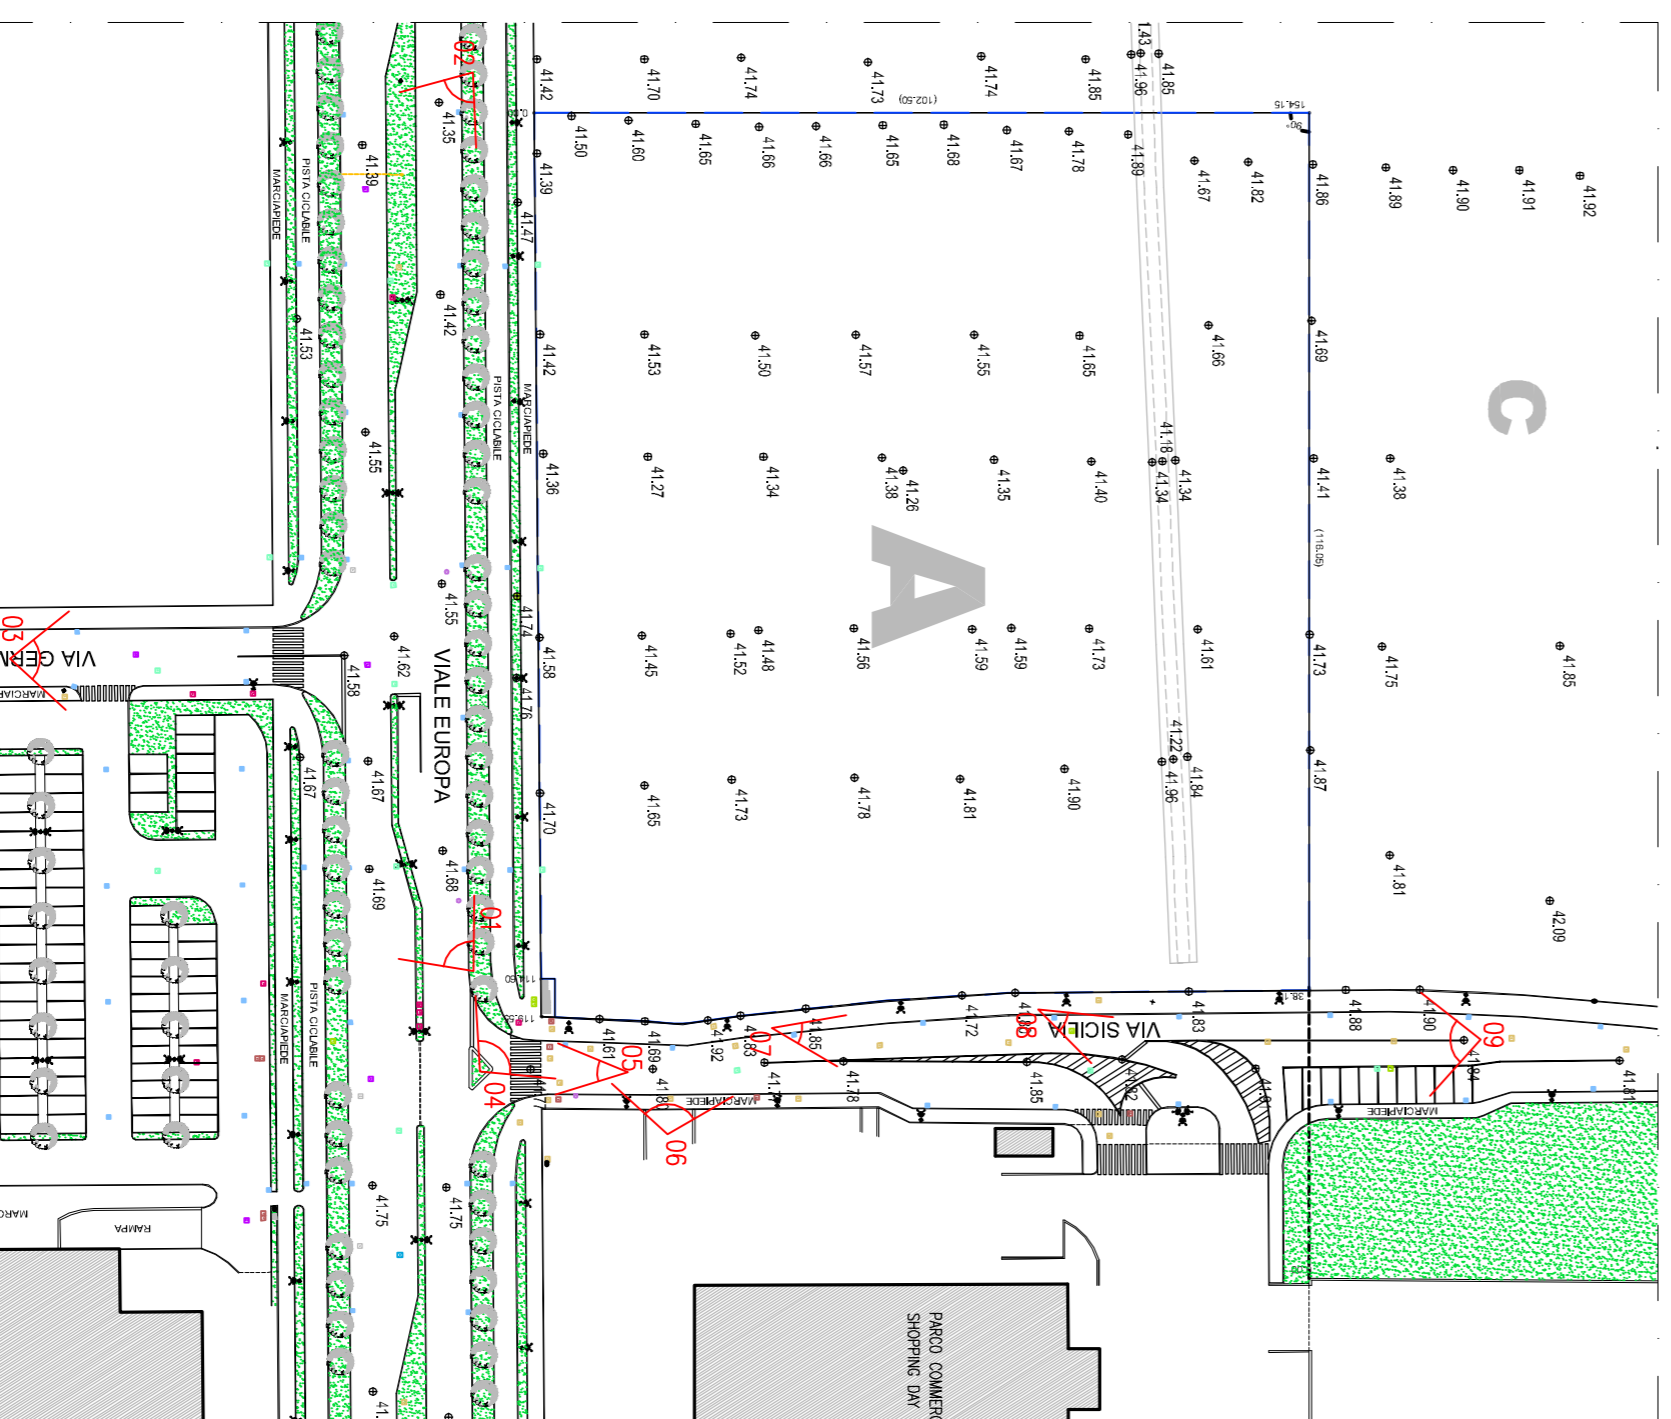

R.	REVISIONE	APPROVAZIONE	R.	REVISIONE	APPROVAZIONE

COMUNE DI CASTELFRANCO VENETO (TREVISO)

Ditto: LIDL ITALIA S.r.l.
Via Augusto Ruffo, 36 - 37040 Acole (VR)

Data: Aprile 2014

Progetto: VARIANTE AL PIANO DI LOTTIZZAZIONE
DELL'AMBITO NON ATTUATO EX COMPARTO 5 -
ISOLATO E DELL'AREA G.S.T. - AMBITO A


La Ditto:

Oggetto: RILEVO FOTOGRAFICO

Tavola N° 08

Scale: /
Dati geografici: Vale Europa
Dati cartacei: fg. 42 Map. 1619

Il Progettista:

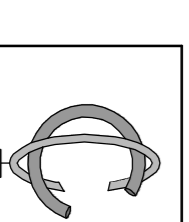
Arch. Claudio CROSATO
30027 San Donà di Piave - Ve -
Via XII Martiri, 76
Tel. 0421.55420 - Fax 0421.340473
e-mail: c.crosato@claudiocrosato.it