
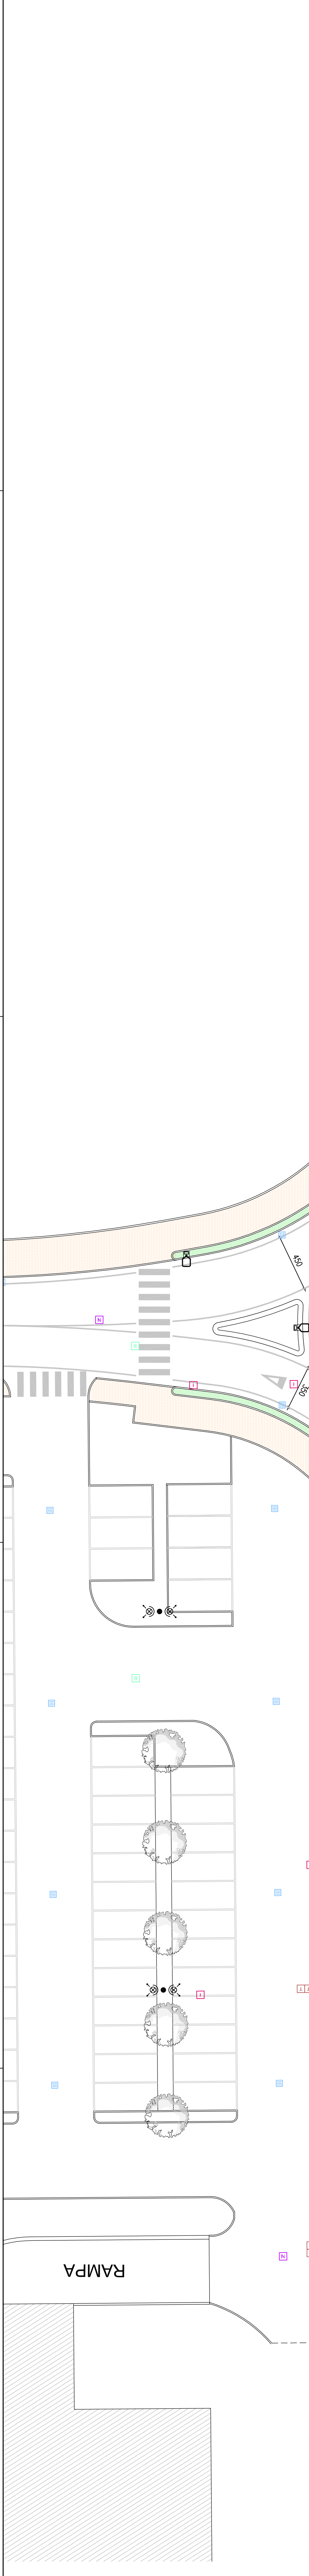
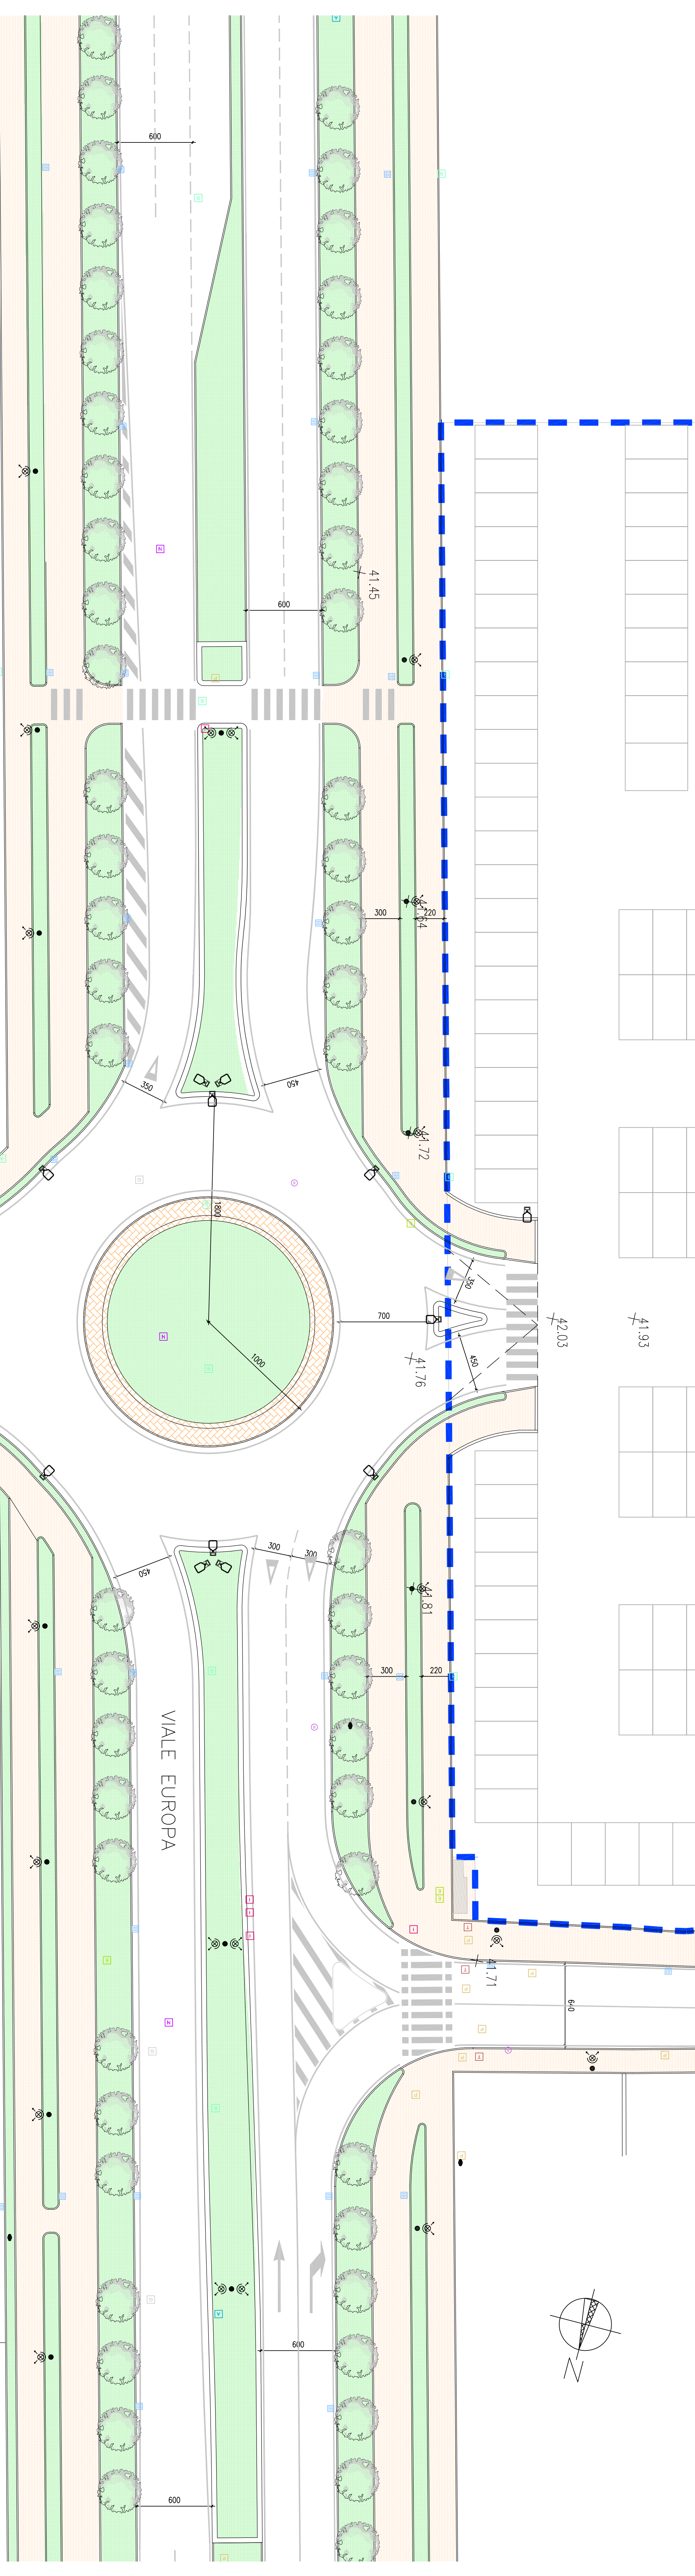
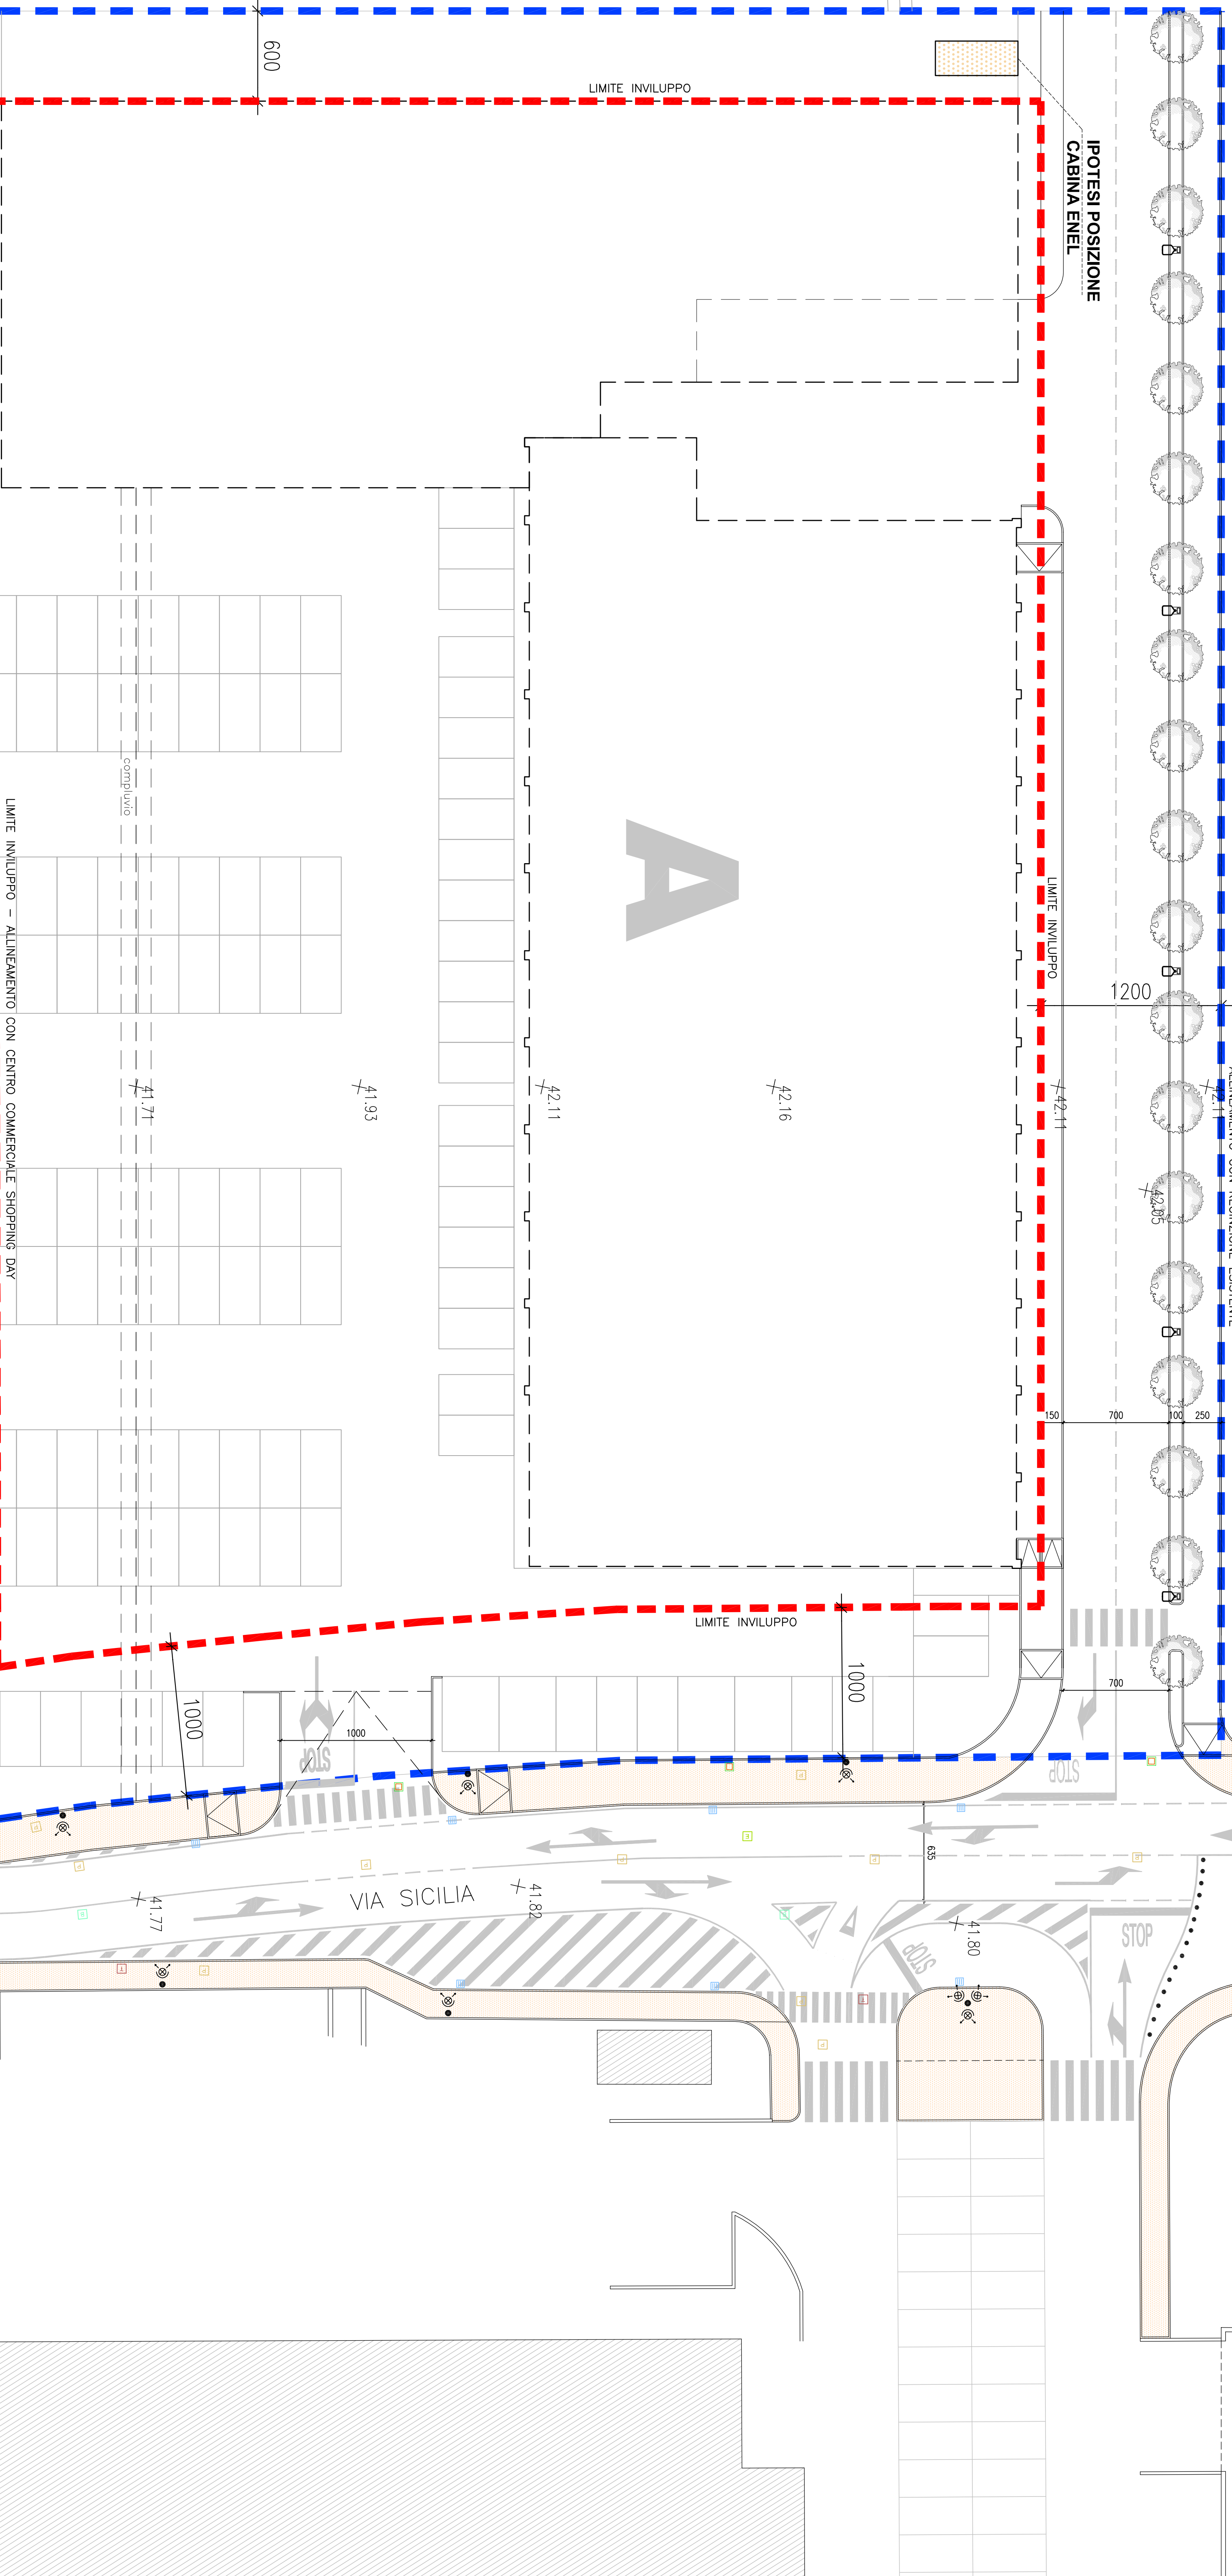


- LEGENDA:**
- LIMITE LOTTO - MQ 12000
 - LIMITE MASSIMO INVILLIPPO

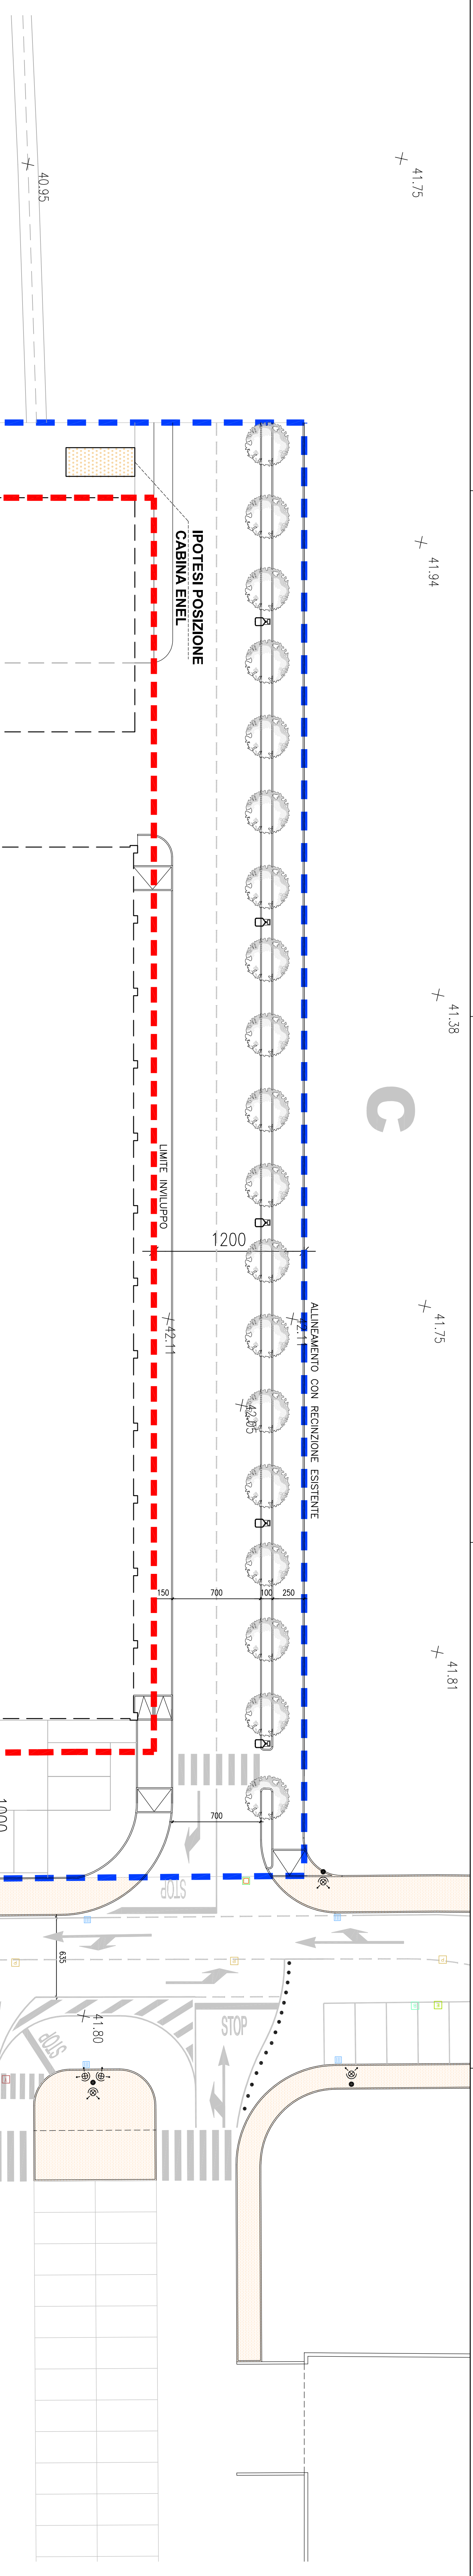

REVISIONI	PROVAZIONI	REVISIONI	PROVAZIONI

COMUNE DI CASTELFRANCO VENETO (TREVISO)

Ditta: **LULI ITALIA S.r.l.**
Via Agostino Sforza, 35 - 31040 Aviove (VI)

Progetto: **PROGETTO AL PIANO DI LOTTIZZAZIONE DEL QUARTIERE NON ATTUATO EX COMPARTO 5 - ISOLAIO E DELL'AREA GS.1.**

Lo Ditta:

Oggetto: **PLANIMETRIA AMBITO A**

Scale: 1:200
 Foglio: 09
 del complesso: 548
 del comune: 15-42
 Map. 1619

Il Proprietario:

Arch. Claudio Crosato
 30027 San Donà di Piave - VI -
 Tel. 042354450 - Fax 042354473
 Email: crosatoclaudio@libero.it