


Quote	36.779	40.796	42.171	42.105	46.105
Distanze parziali	1.81	1.85	3.23	7.30	
Distanze progressive	0.00	1.81	3.66	6.89	14.19

SCALA LUNGHEZZE 1:100
SCALA ALTEZZE 1:100


SEZIONE 1-1

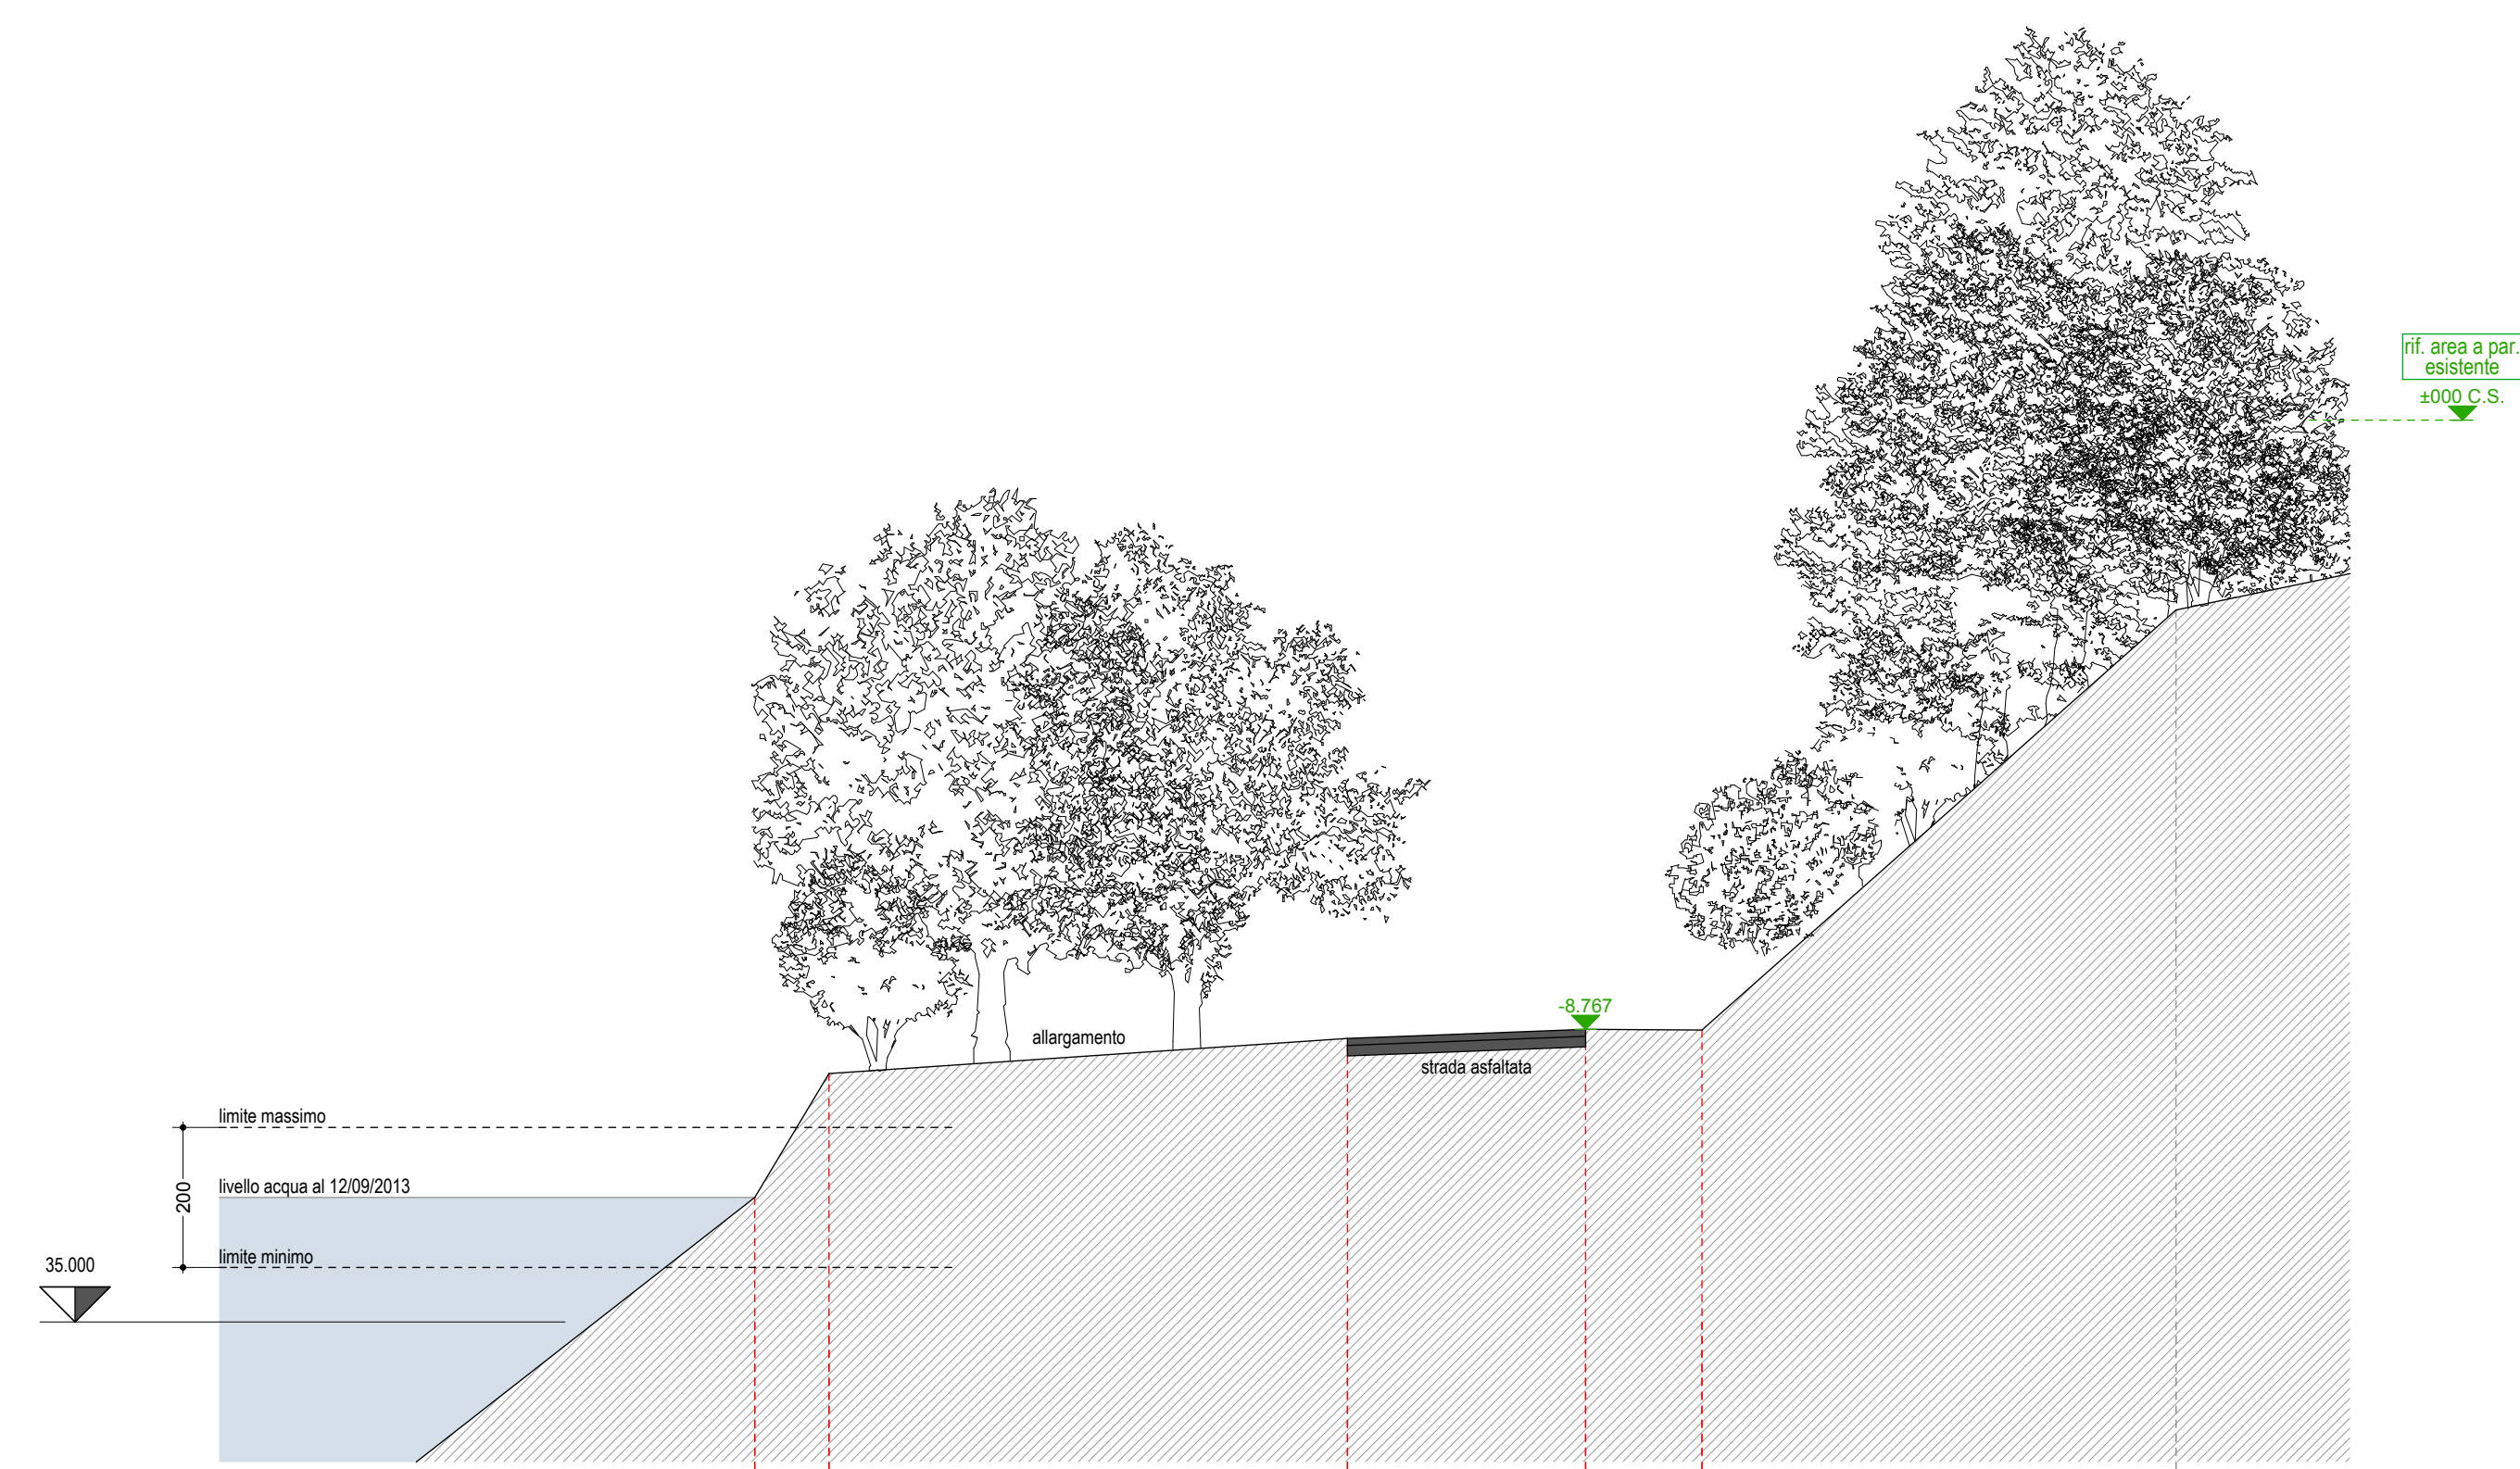

Quote	36.779	38.949	39.991	39.980	39.173	46.173
Distanze parziali	1.06	7.42	3.40	1.66	6.77	
Distanze progressive	0.00	1.06	8.48	11.88	13.54	20.31

SCALA LUNGHEZZE 1:100
SCALA ALTEZZE 1:100


SEZIONE 2-2

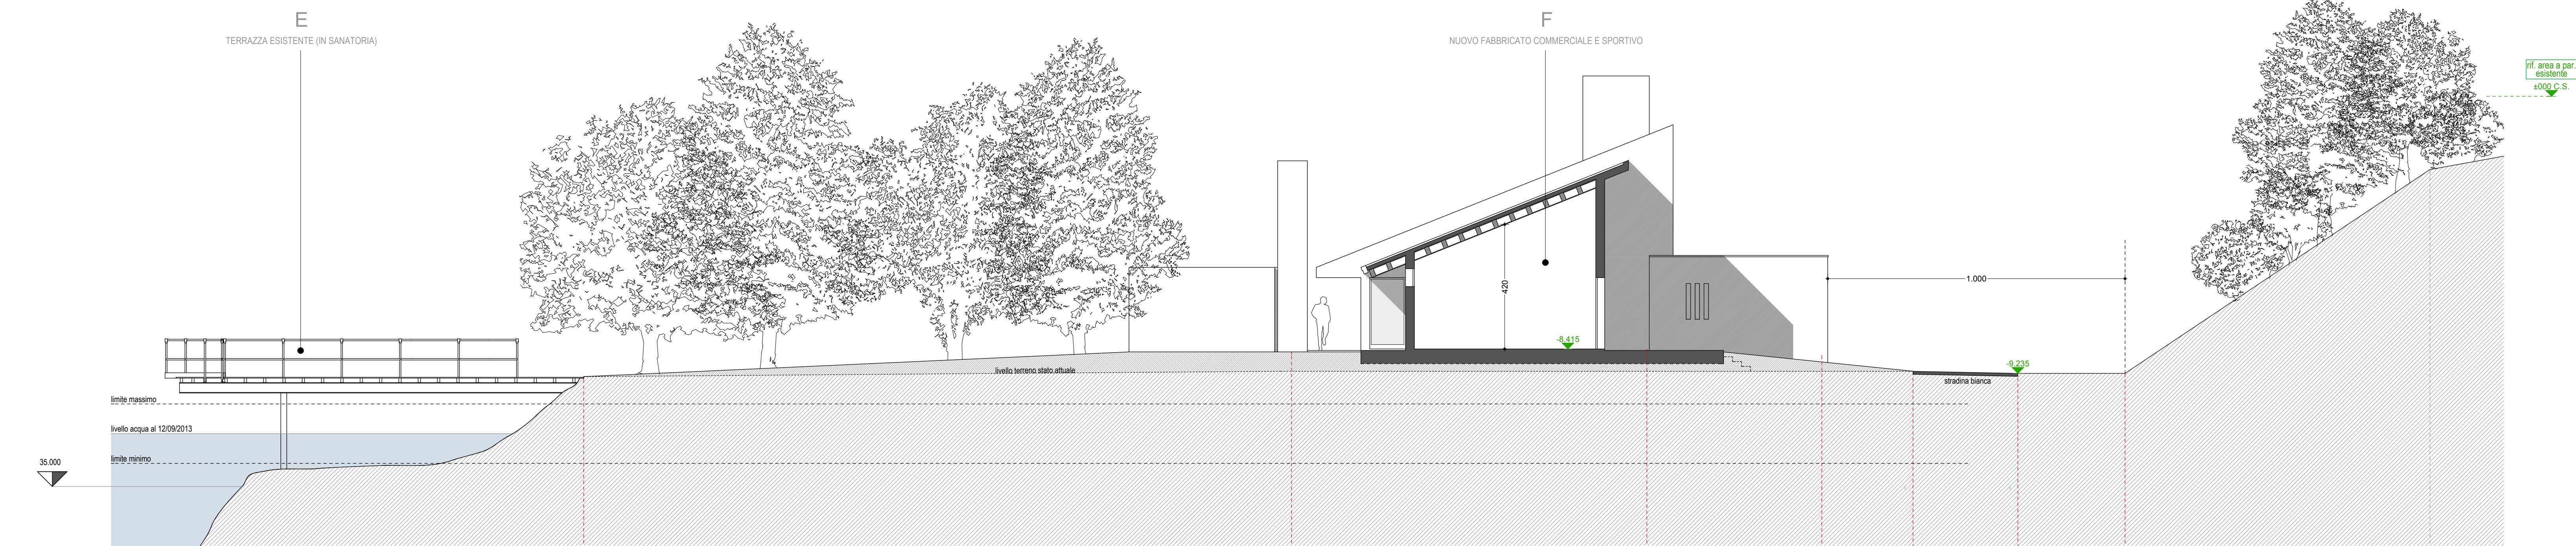

Quote	38.892	37.892	37.892	38.102	38.872	38.712	38.712	46.667
Distanze parziali	23.81	11.95	5.88	2.80	3.53	3.86	10.25	
Distanze progressive	0.00	23.81	35.76	41.64	44.44	47.97	51.83	62.08

SCALA LUNGHEZZE 1:100
SCALA ALTEZZE 1:100

SEZIONE 3-3

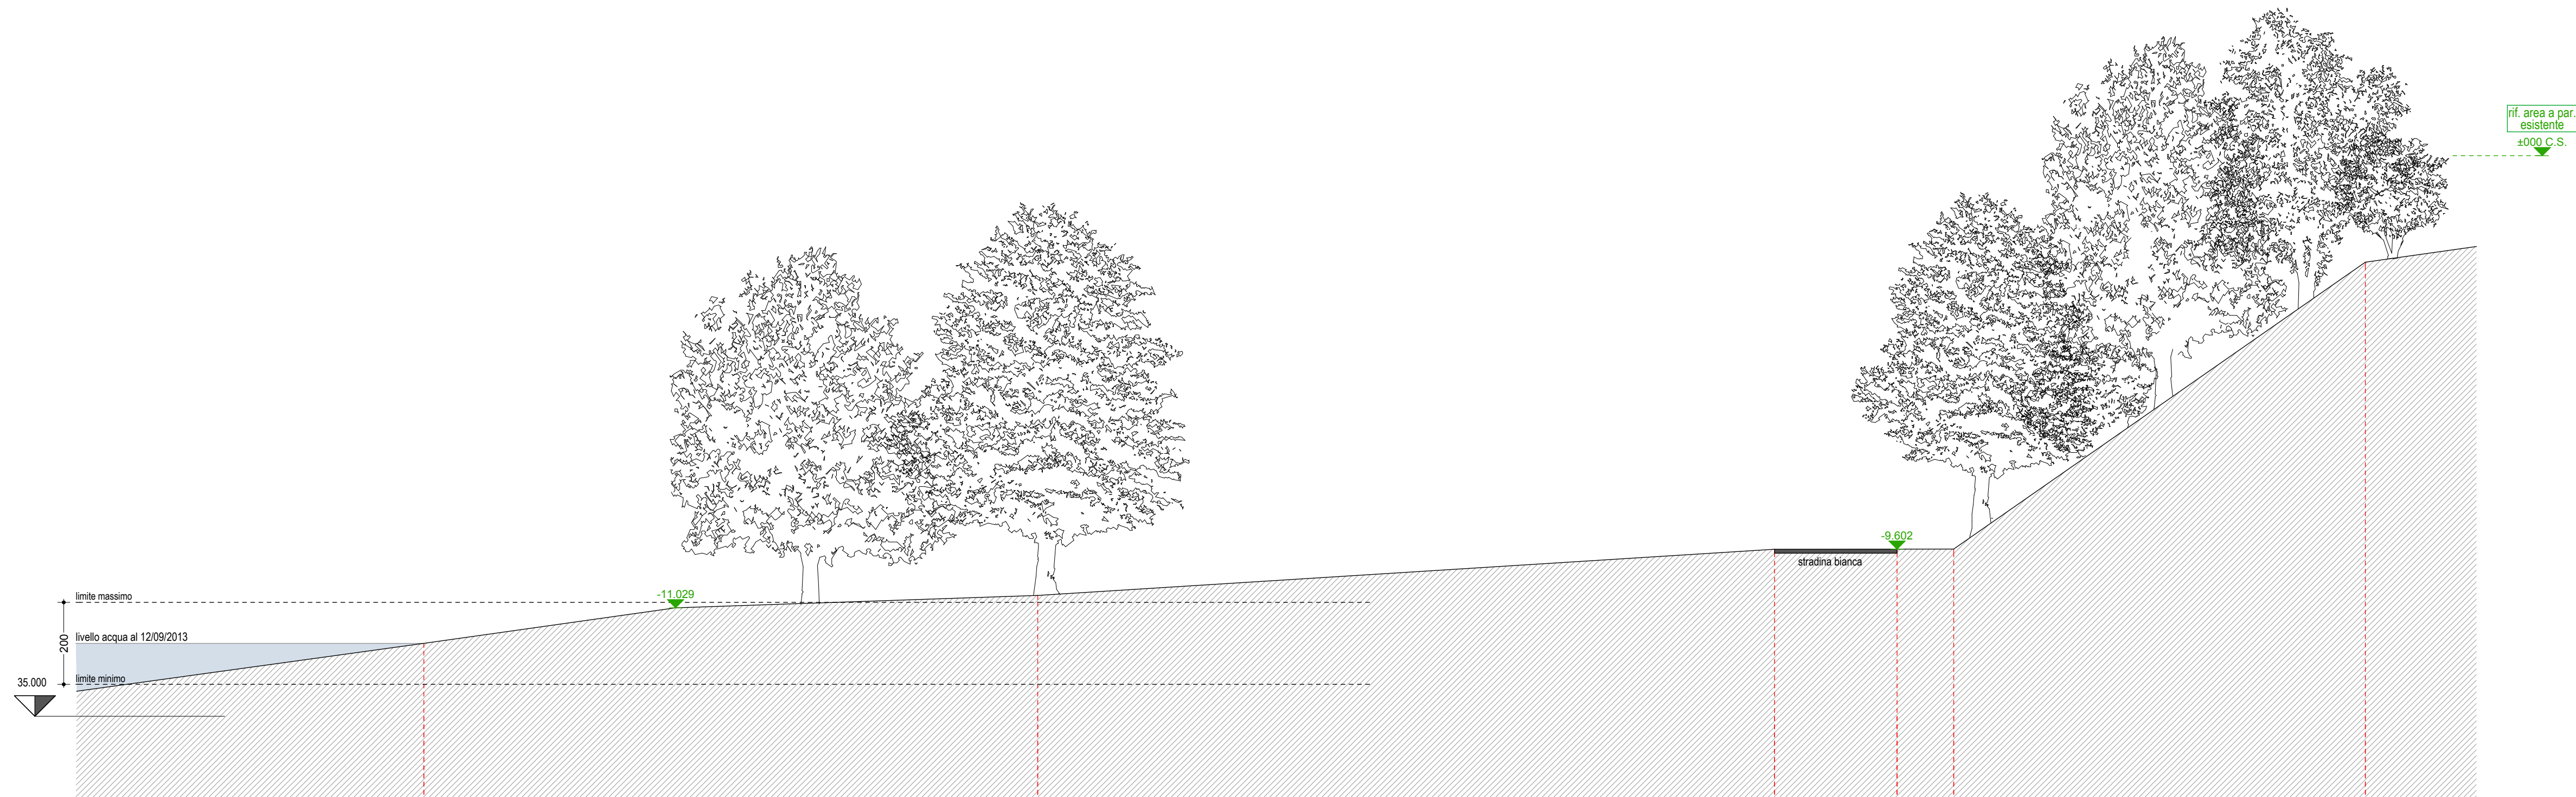

Quote	36.779	37.949	39.076	39.079	39.981	46.681
Distanze parziali	14.98	17.98	2.99	1.38	10.04	
Distanze progressive	0.00	14.98	32.96	35.86	47.33	57.37

SCALA LUNGHEZZE 1:100
SCALA ALTEZZE 1:100

SEZIONE 4-4

4b

COMUNE **CASTELFRANCO VENETO**

PROGETTO **NUOVO FABBRICATO AD USO COMMERCIALE E SPORTIVO**

STATO DI PROGETTO **SEZIONI**

COMMITTENTE **Immobiliare F.A.M.M. s.r.l. via Pagnana 46 - Castelfranco Veneto (TV)**

G. FRANCO VIELMO ARCHITETTO

via Roma 9 - 31033 Castelfranco V.to (TV)
Tel. e Fax. +39 (0423) 499989
e-mail: g. vielmo@alice.it

SCALA	DATA	PROT.	INTEGRA
1 - 200	01.10.2013	656 - 01	20.11.2013